
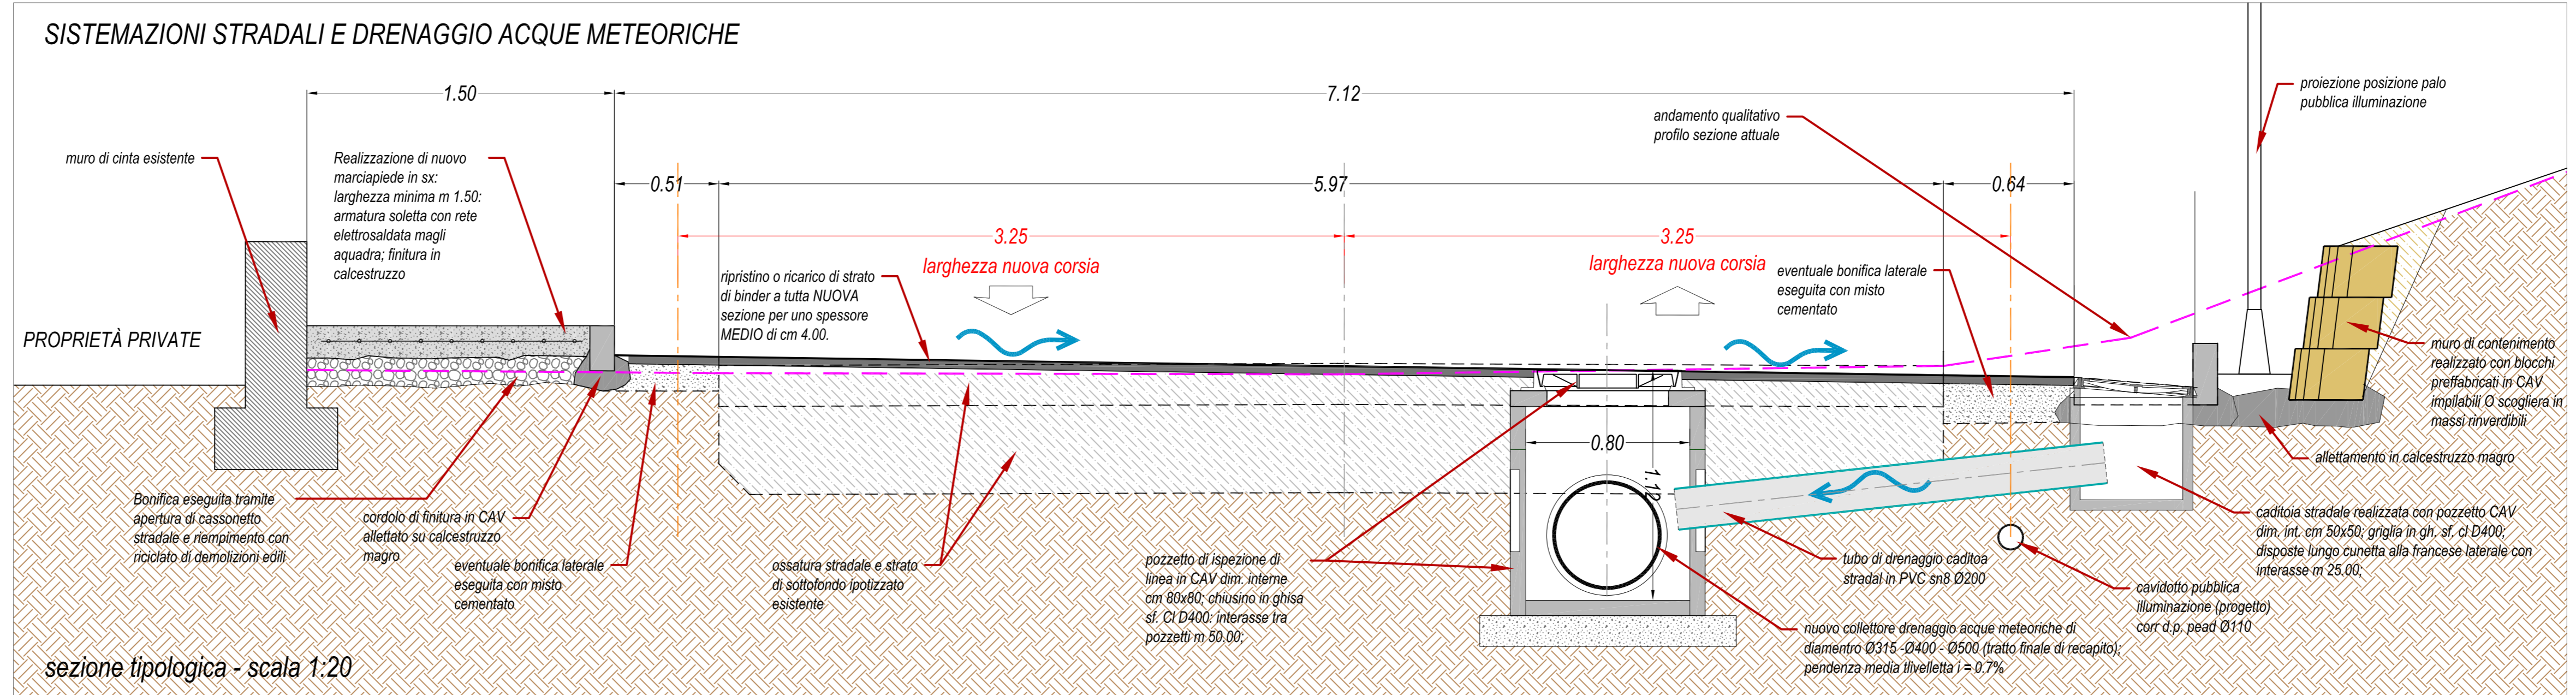


- Legenda:**
- collettore acq. meteoriche ESISTENTE
 - collettore acq. meteoriche in PEAD d.p. vari diametri:
Dn Ø 315 primo tratto
Dn Ø 400 tratto intermedio
Dn Ø 500 tratto prossimo al recapito
Dn Ø 200 allacci caditoie
 - cavidotto pubblica illuminazione corr. d.p Ø110mm
 - pozzetto pubblica illuminazione in CAV dim. int. cm 50x50; ch. gh. sf. CI D400
 - pozzetto fognatura in CAV dim. int. cm 80x80; ch. gh. sf. CI D400
 - caditoia stradale in CAV dim. int. cm 50x50; ch. gh. sf. CI D400
 - punto luce: armatura stradale a tecnologia LED montata su palo rastremato in linea unilaterale;

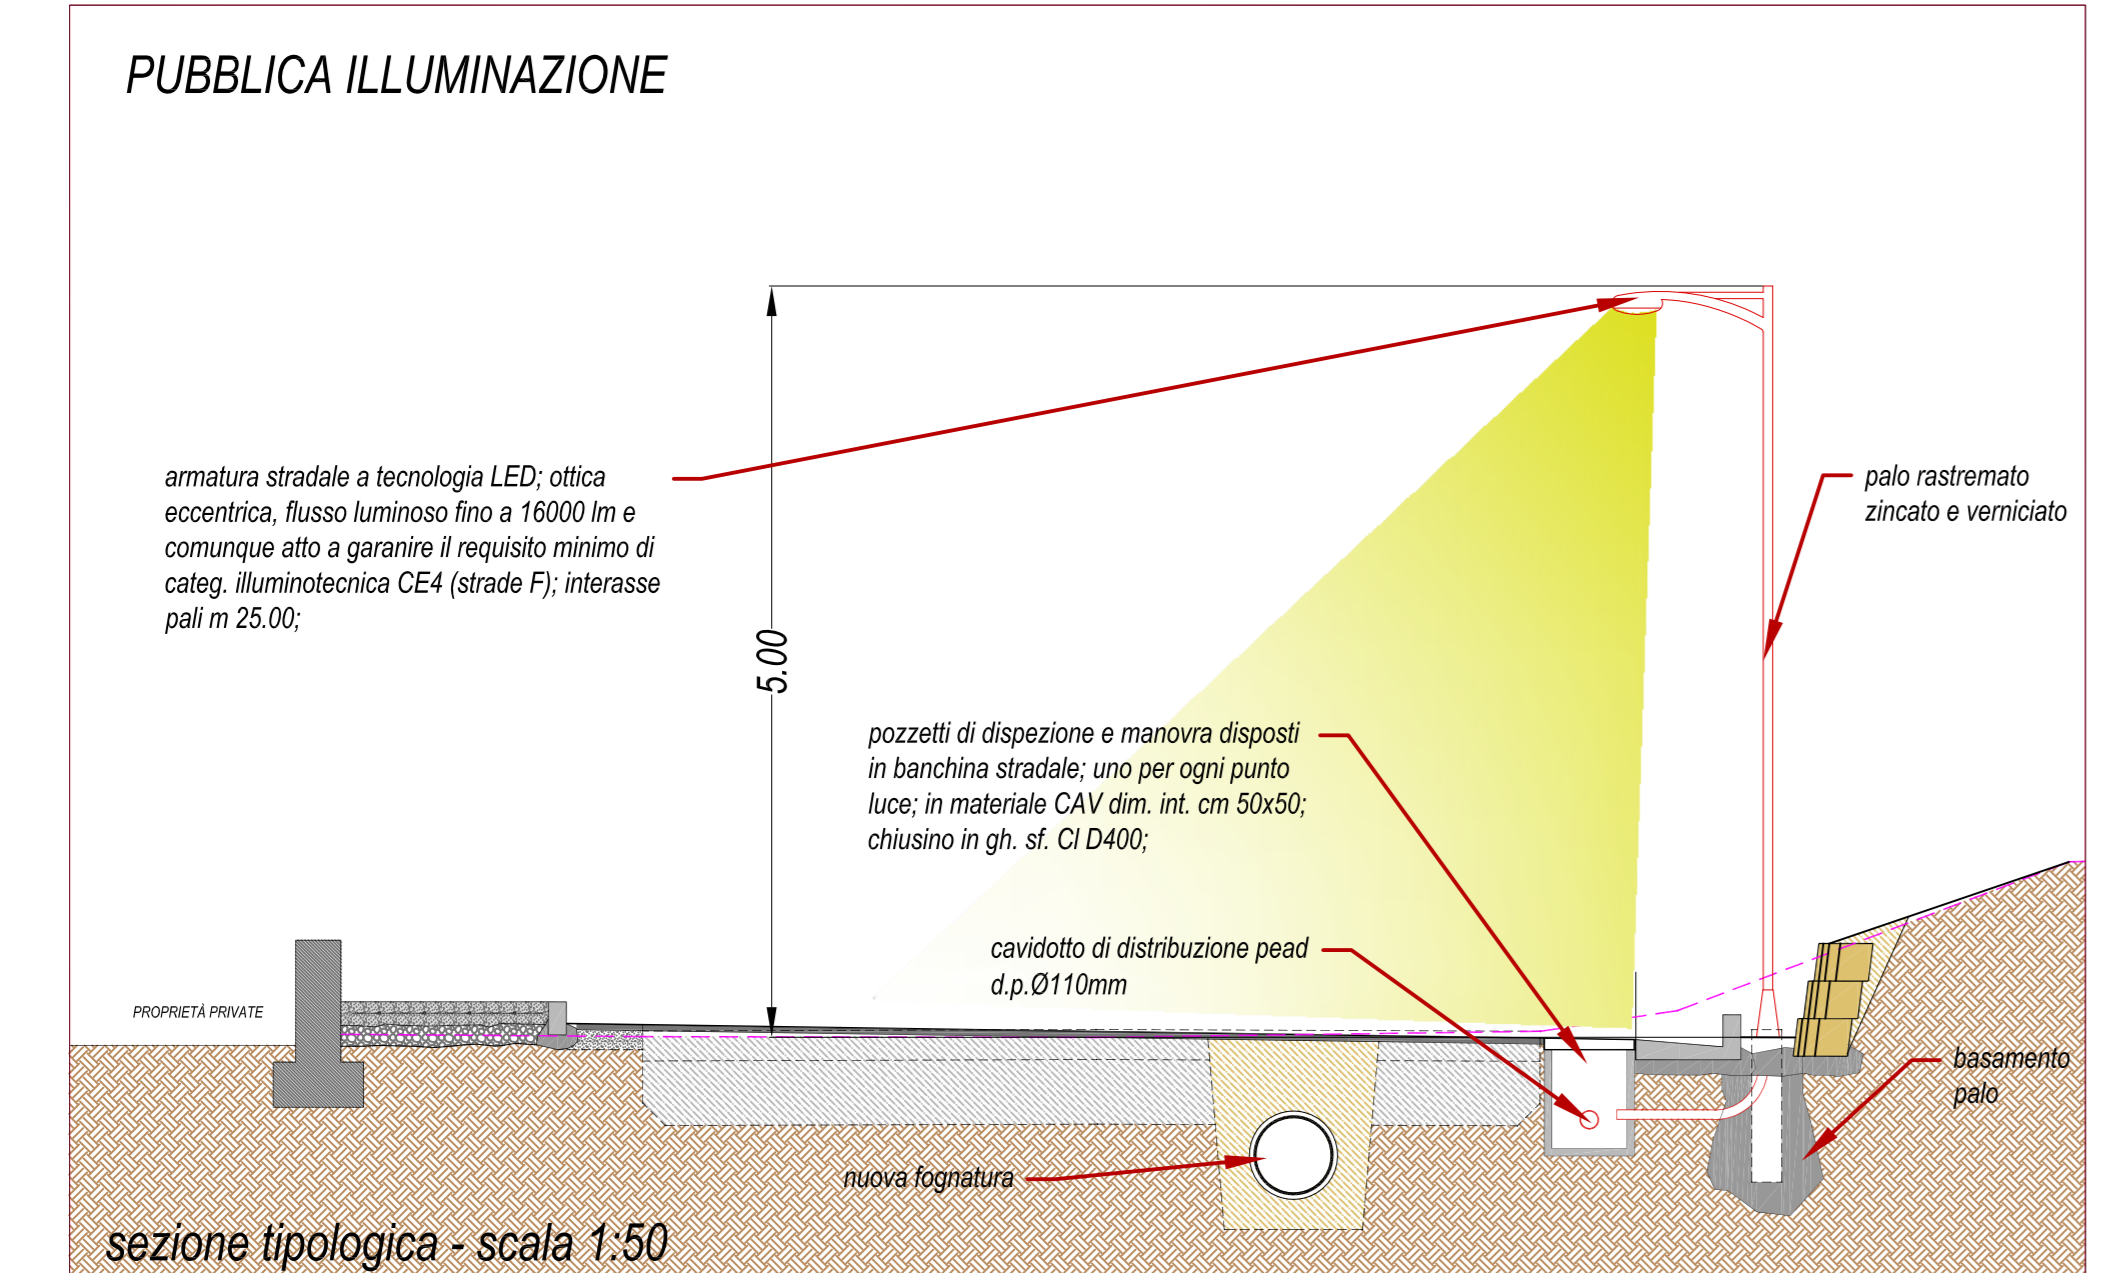

COMUNE DI TREVÌ
Provincia di Perugia - Regione Umbria

AMBROSI E SDEI srl
UFFICIO PROGETTAZIONE
Ing. Lorenzo Zangheri
Via Fedeto Fedi 16
06061 Spoleto PG
P.I. 0305030616
tel. 0735/80509
mail: l.zangheri@ambrosi-sdei.it

PROGETTISTI E COLLABORATORI:
Ing. Lorenzo Zangheri
Coordinamento generale e infrastrutture stradali
Ing. Andrea Giannantoni
Consulenza

timbrò e firme:

Oggetto:
PIANO ATTUATIVO PER LA RIQUALIFICAZIONE AMBIENTALE E STRUTTURALE CON AMPLIAMENTO DI UN COMPLESSO PRODUTTIVO PER LA LAVORAZIONE E CONFEZIONAMENTO DI PRODOTTO AGRICOLI

PROPOSTA
Riqualificazione Urbanistica in Via Faustana

Integrazioni alla rich. prot. com. nr. 19233 del 25/10/2021

Fase:
RICHIESTA PARERE uff. tec. COMUNALI

Oggetto Elaborato
PLANIMETRIA GENERALE OPERE DI RIQUALIFICAZIONE URBANISTICA IN VIA FAUSTANA (tratto A-C)

Riferimento	Rev.	1° Emisione	Data	Verificato	Approvato	Nome File	Scala
22_02	00	2022.03.11	2022.03.11	L.Zangheri	L.Zangheri	2202_P_PL01	1:200

NON È PERMESSO CONCEDERE A TERZO O RIBROCCARE QUESTO DOCUMENTO NE' UTILIZZARNE IL CONTENUTO A SENZA DELLA NOSTRA AUTORIZZAZIONE ESPLICITA' O IMPLICITA' CON LA PRESSIONE DEI DANNEI DOTT. C. PATA RIVOLTA A TUTTI GLI EFFETTI GIURIDICI DA QUANTI E' DEDICATO.