

COMITENTE  
 AUTODEMOLIZIONI FRATELLI DI DOMENICO s.r.l.  
 e  
 OLIVIO MANENTI

LOCALITÀ  
 Area Industriale di Matigge di Trevi  
 LOC. TORRE MATIGGE  
 via della Soglia snc




TIPOLOGIA  
 NUOVO INSEDIAMENTO PRODUTTIVO

FINALITÀ  
 DESTINAZIONI D'USO

COMITENTE PROGETTA

PLANIMETRIA GENERALE  
 SCHEMI IMPIANTI A RETE  
 ACQUE BIANCHE  
 ACQUE NERE  
 LINEA TELECOM/FIBRA  
 LINEA ELETTRICA  
 RETE IDRICA

2019

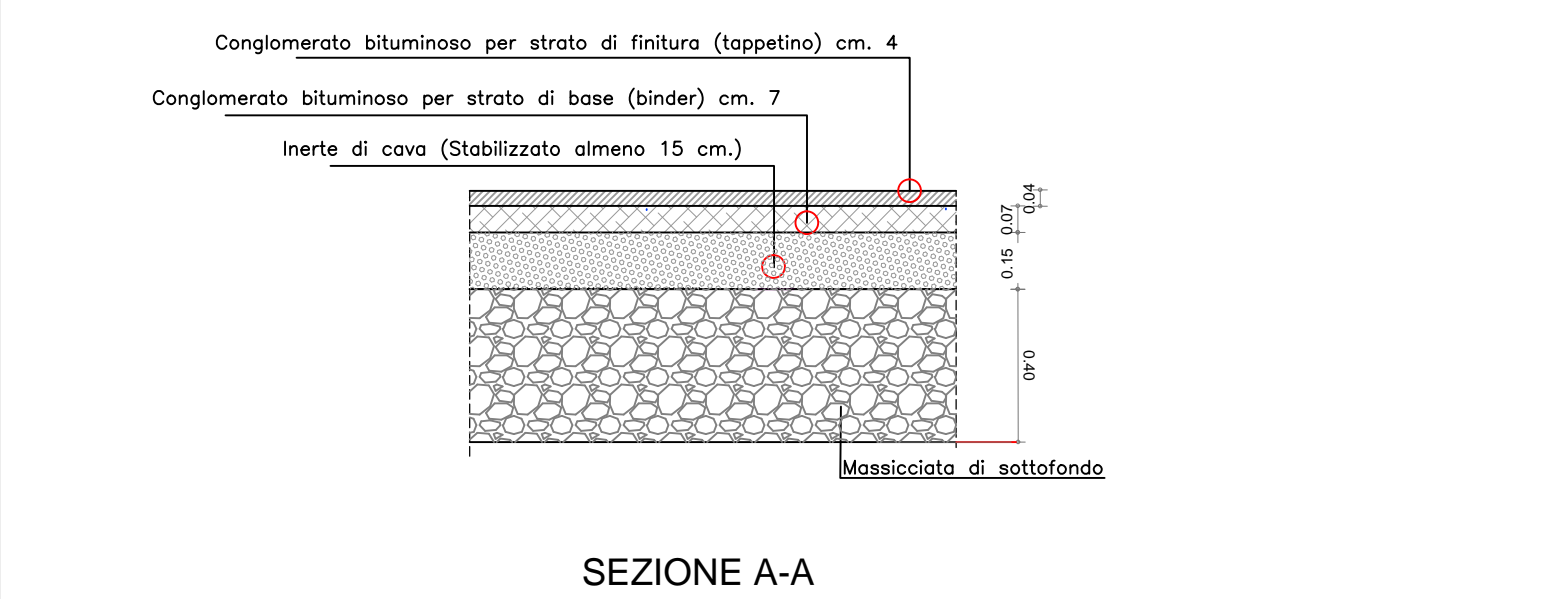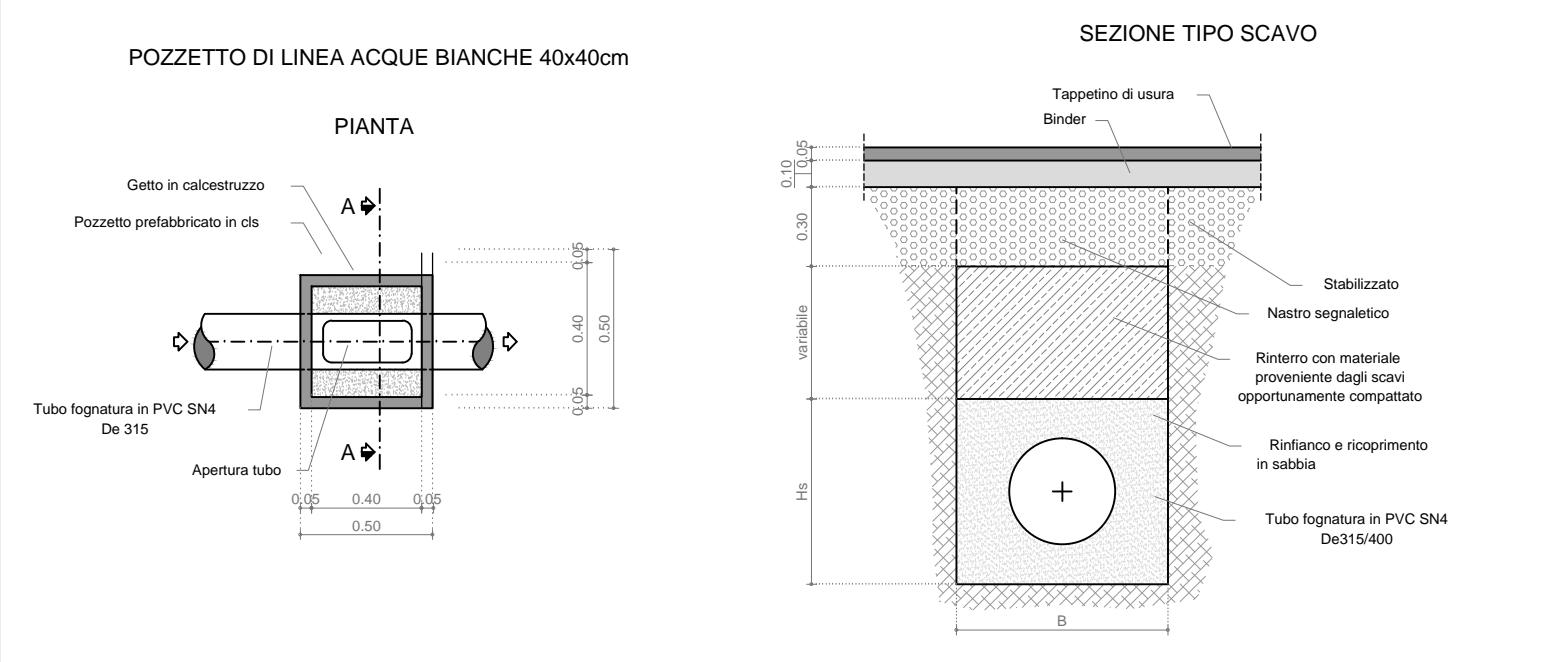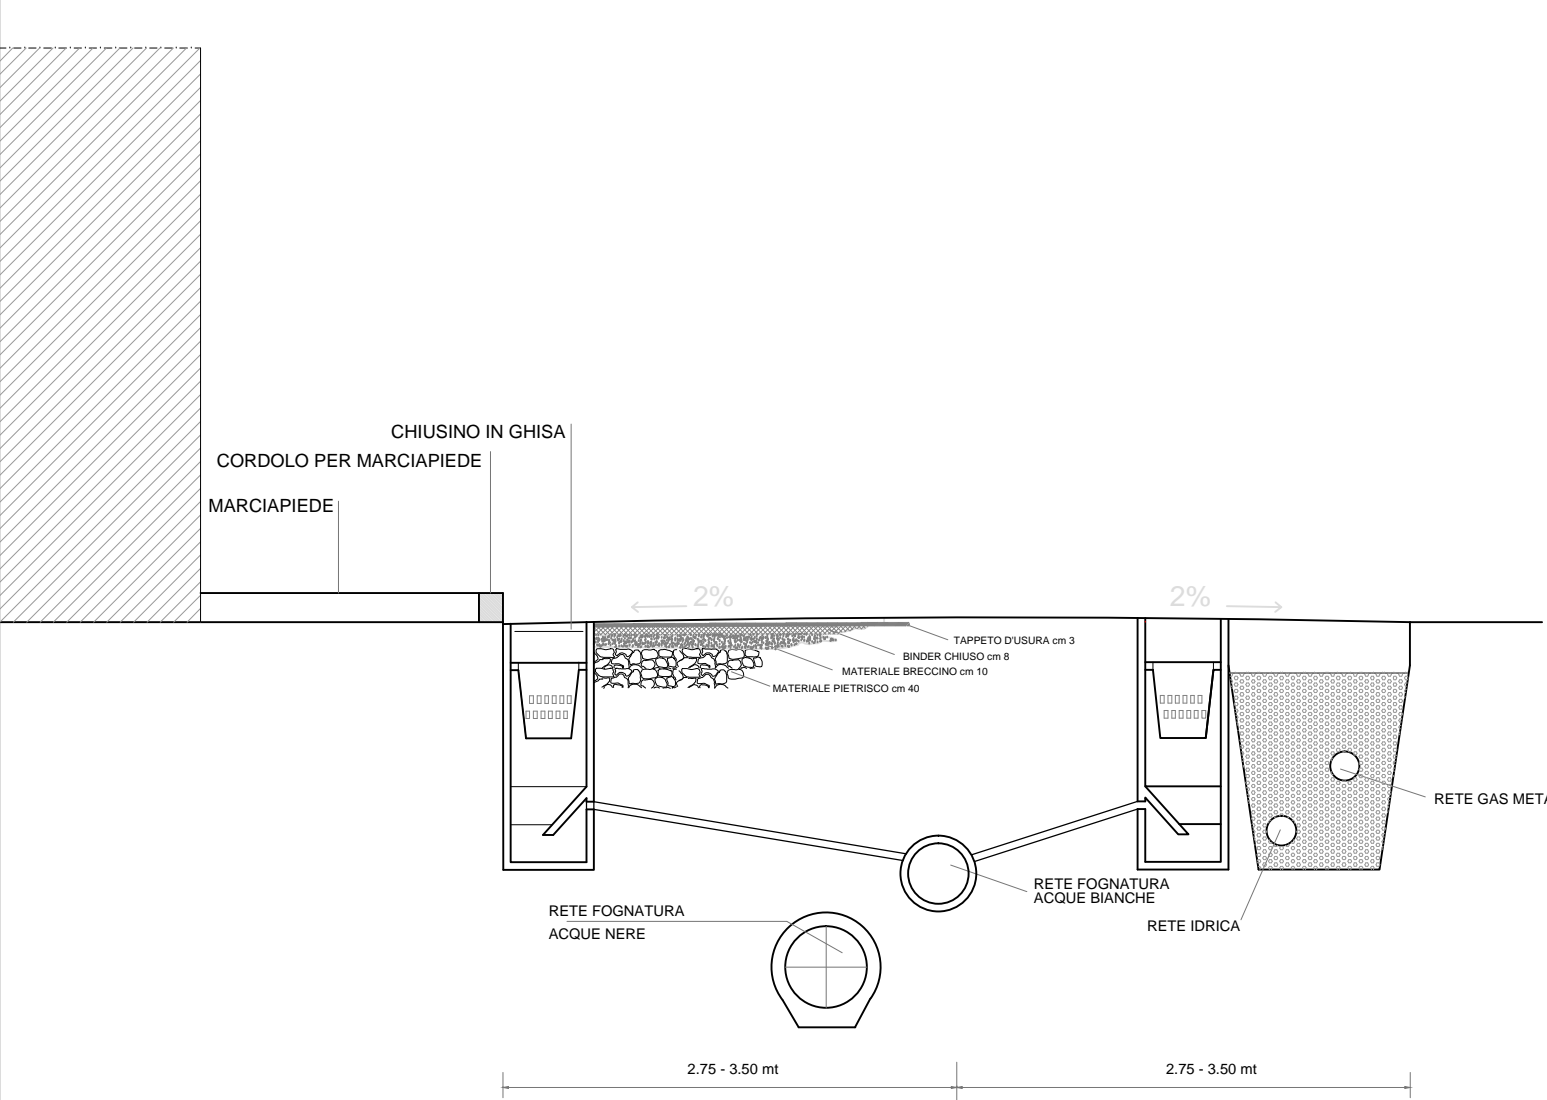

**LEGENDA**

- AREA INTERVENTO
- FASCIA DI RISPETTO STRADALE ANAS AREE FUORI DAI CENTRI ABITATI ( ART. 26 comma 3 lett.b R.C.S)
- STRADA ESISTENTE
- STRADA DA REALIZZARE ( ART. 88 comma 2 R.R. 2/2015)
- VERDE PRIVATO
- VERDE DI MITIGAZIONE
- AREA COMPARTO 1
- AREA COMPARTO 2
- CAPACITÀ EDIFICATORIA
- OPERE CONNESSE ALL'ATTUAZIONE DEI COMPARTO 1
- OPERE CONNESSE ALL'ATTUAZIONE SUB COMPARTO 2
- ACQUE NERE
- ACQUE BIANCHE
- LINEA ELETTRICA
- IDRICO - POTABILE
- LINEA TELECOM
- AREA DEMANIALE

