



N=-27600


E=-11300

2-Set-2021 9:45:56
Prot. n. T56494/2021

Scala originale: 1:2000
Dimensione cornice: 534.000 x 378.000 metri

Comune: TREVÌ
Foglio: 51

1 Particella: 1162

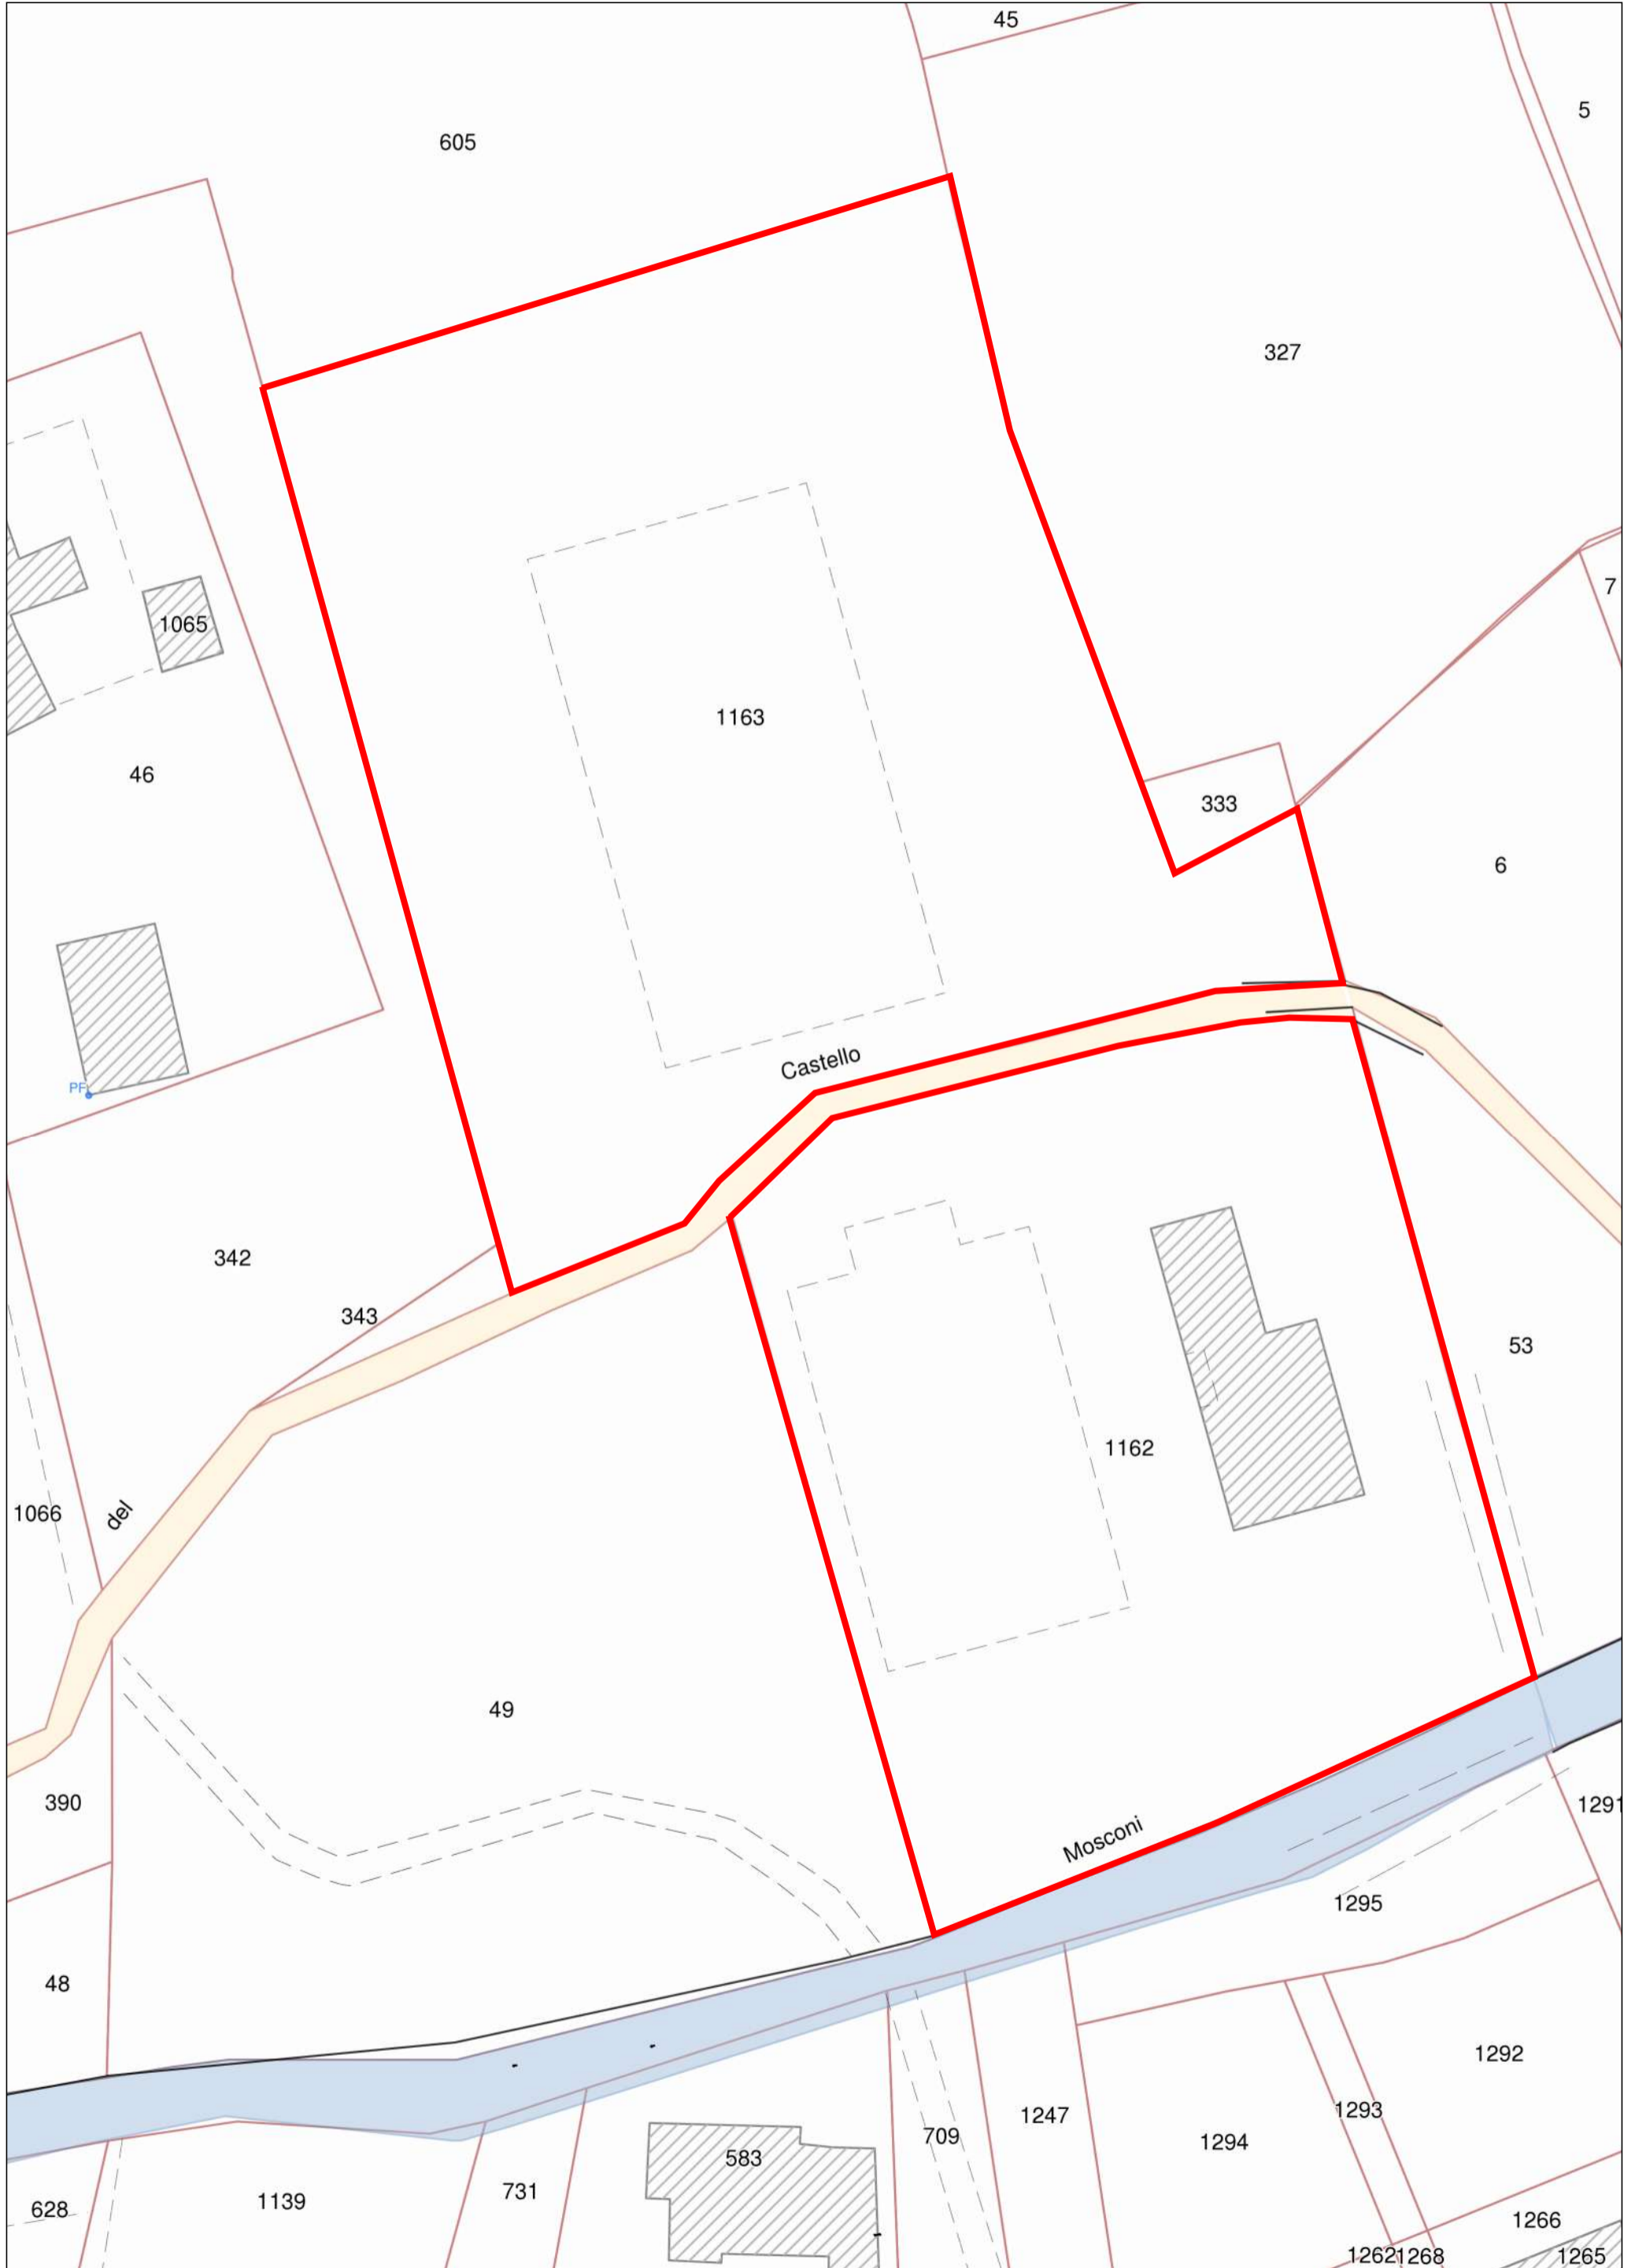


Catasto dei Fabbricati. - Situazione al 22/04/2015 - Comune di TREVI (L397) - Foglio: 51 - Particella: 1162 - Subalterno: 0 >
VIA CASALETTO SNC piano: T;

Agenzia delle Entrate
CATASTO FABBRICATI
Ufficio provinciale di
Perugia

Scheda 4.15
Scala 1:500

Dichiarazione protocollo n. PG0065642 del 20/04/2015
Planimetria di u.i.u. in Comune di Trevi
Via Casaletto (pigge)
civ. SNC

Identificativi Catastali:
Sezione: 51
Foglio: 51
Particella: 1162
Subalterno: N. 4532
Compilata da:
Lodovisi Fabiano
Iscritto all'albo:
Geometri
Prov. Perugia

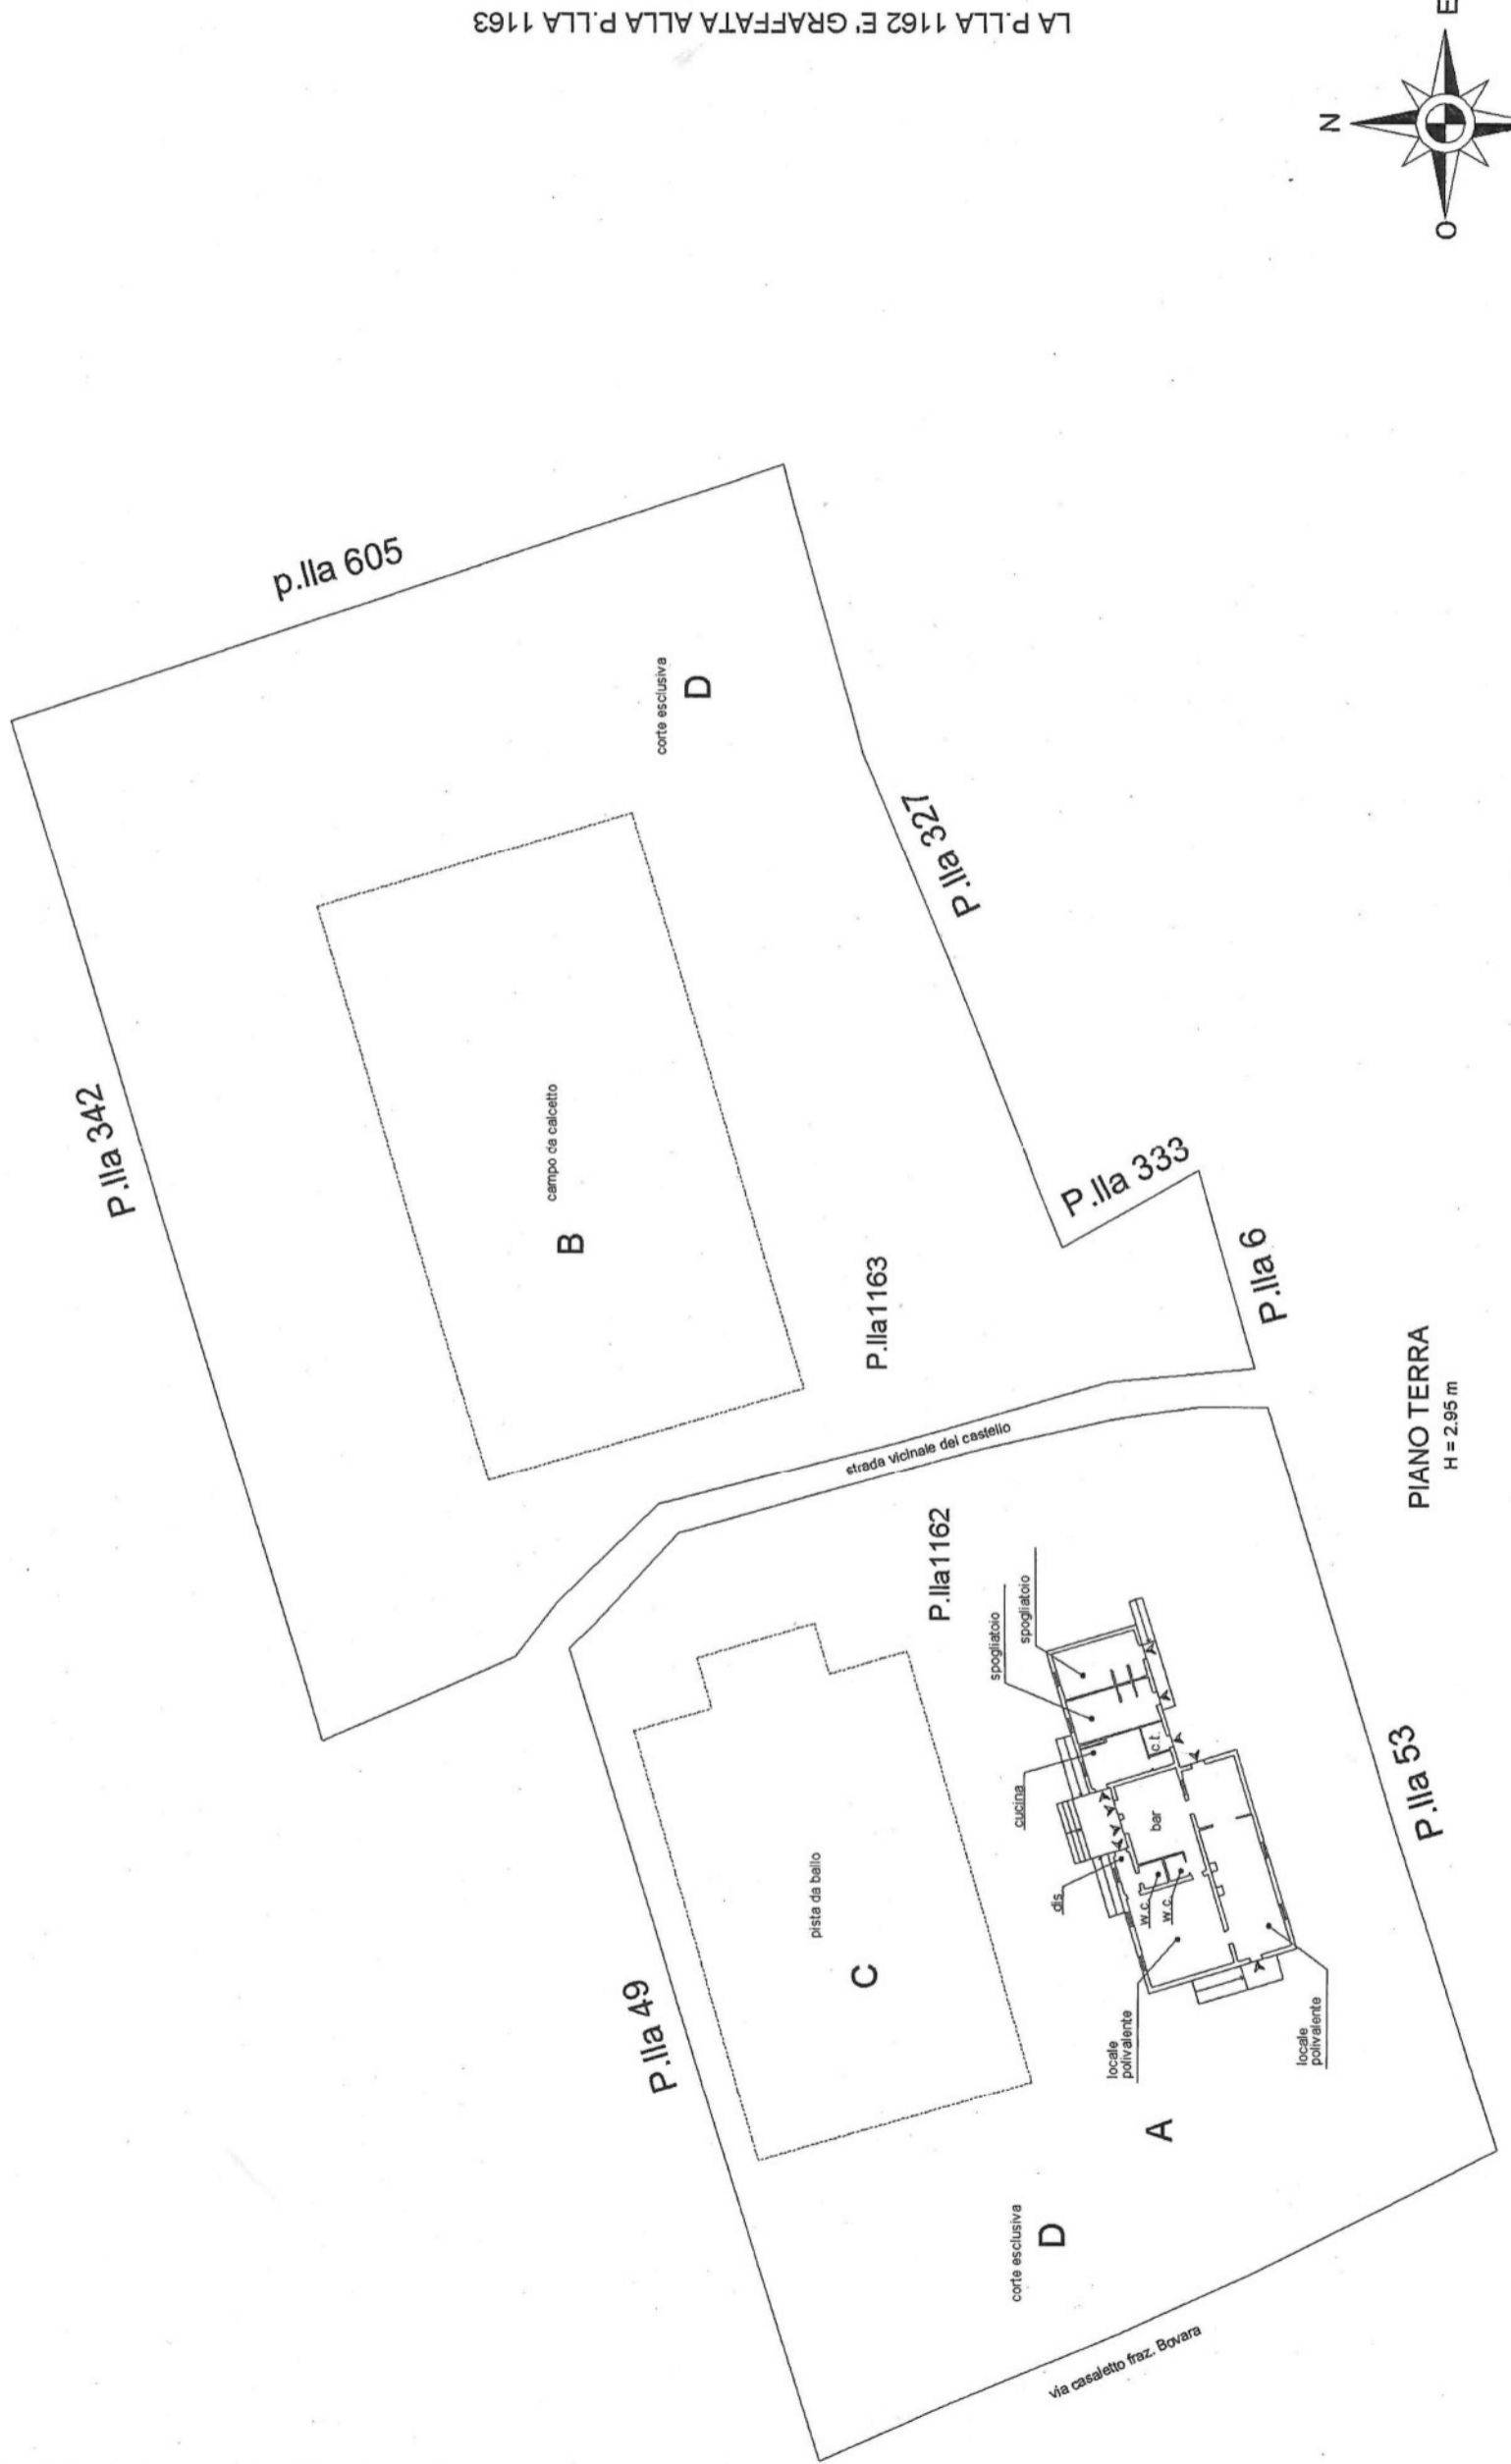

Ultima planimetria in atti