


LEGENDA	
	Modulo fotovoltaico 200Wp mono cristallino, conforme alle norme elettriche IEC 61215, IEC 61739 e le direttive europee CEI. Celle a 300mmx360mm, con garanzia di 25 anni alla produzione e 10 anni alla potenza. Il sistema è adatto per superfici con inclinazione maggiore di 10° e consigliato per impianti a basso irraggiamento per produrre su 10°-25°.
	Inverter 10kW trifase in sistema, senza trasformazione e dotato di due MPPT indipendenti e ha una classe di efficienza che raggiunge il 97,5%. Cune di efficienza p24e garanzia su un periodo di vita di 25 anni. Il sistema è adatto per superfici con inclinazione in ingresso e di potenza in uscita. L'ampio intervallo di tensione in ingresso rende l'inverter adatto per impianti a bassa potenza con formato di stringhe ridotto.
	Quadro di campo lato CC
	Quadro di parallelo con protezione di interfaccia

Impianto FV - foto installazione tipo su guaina

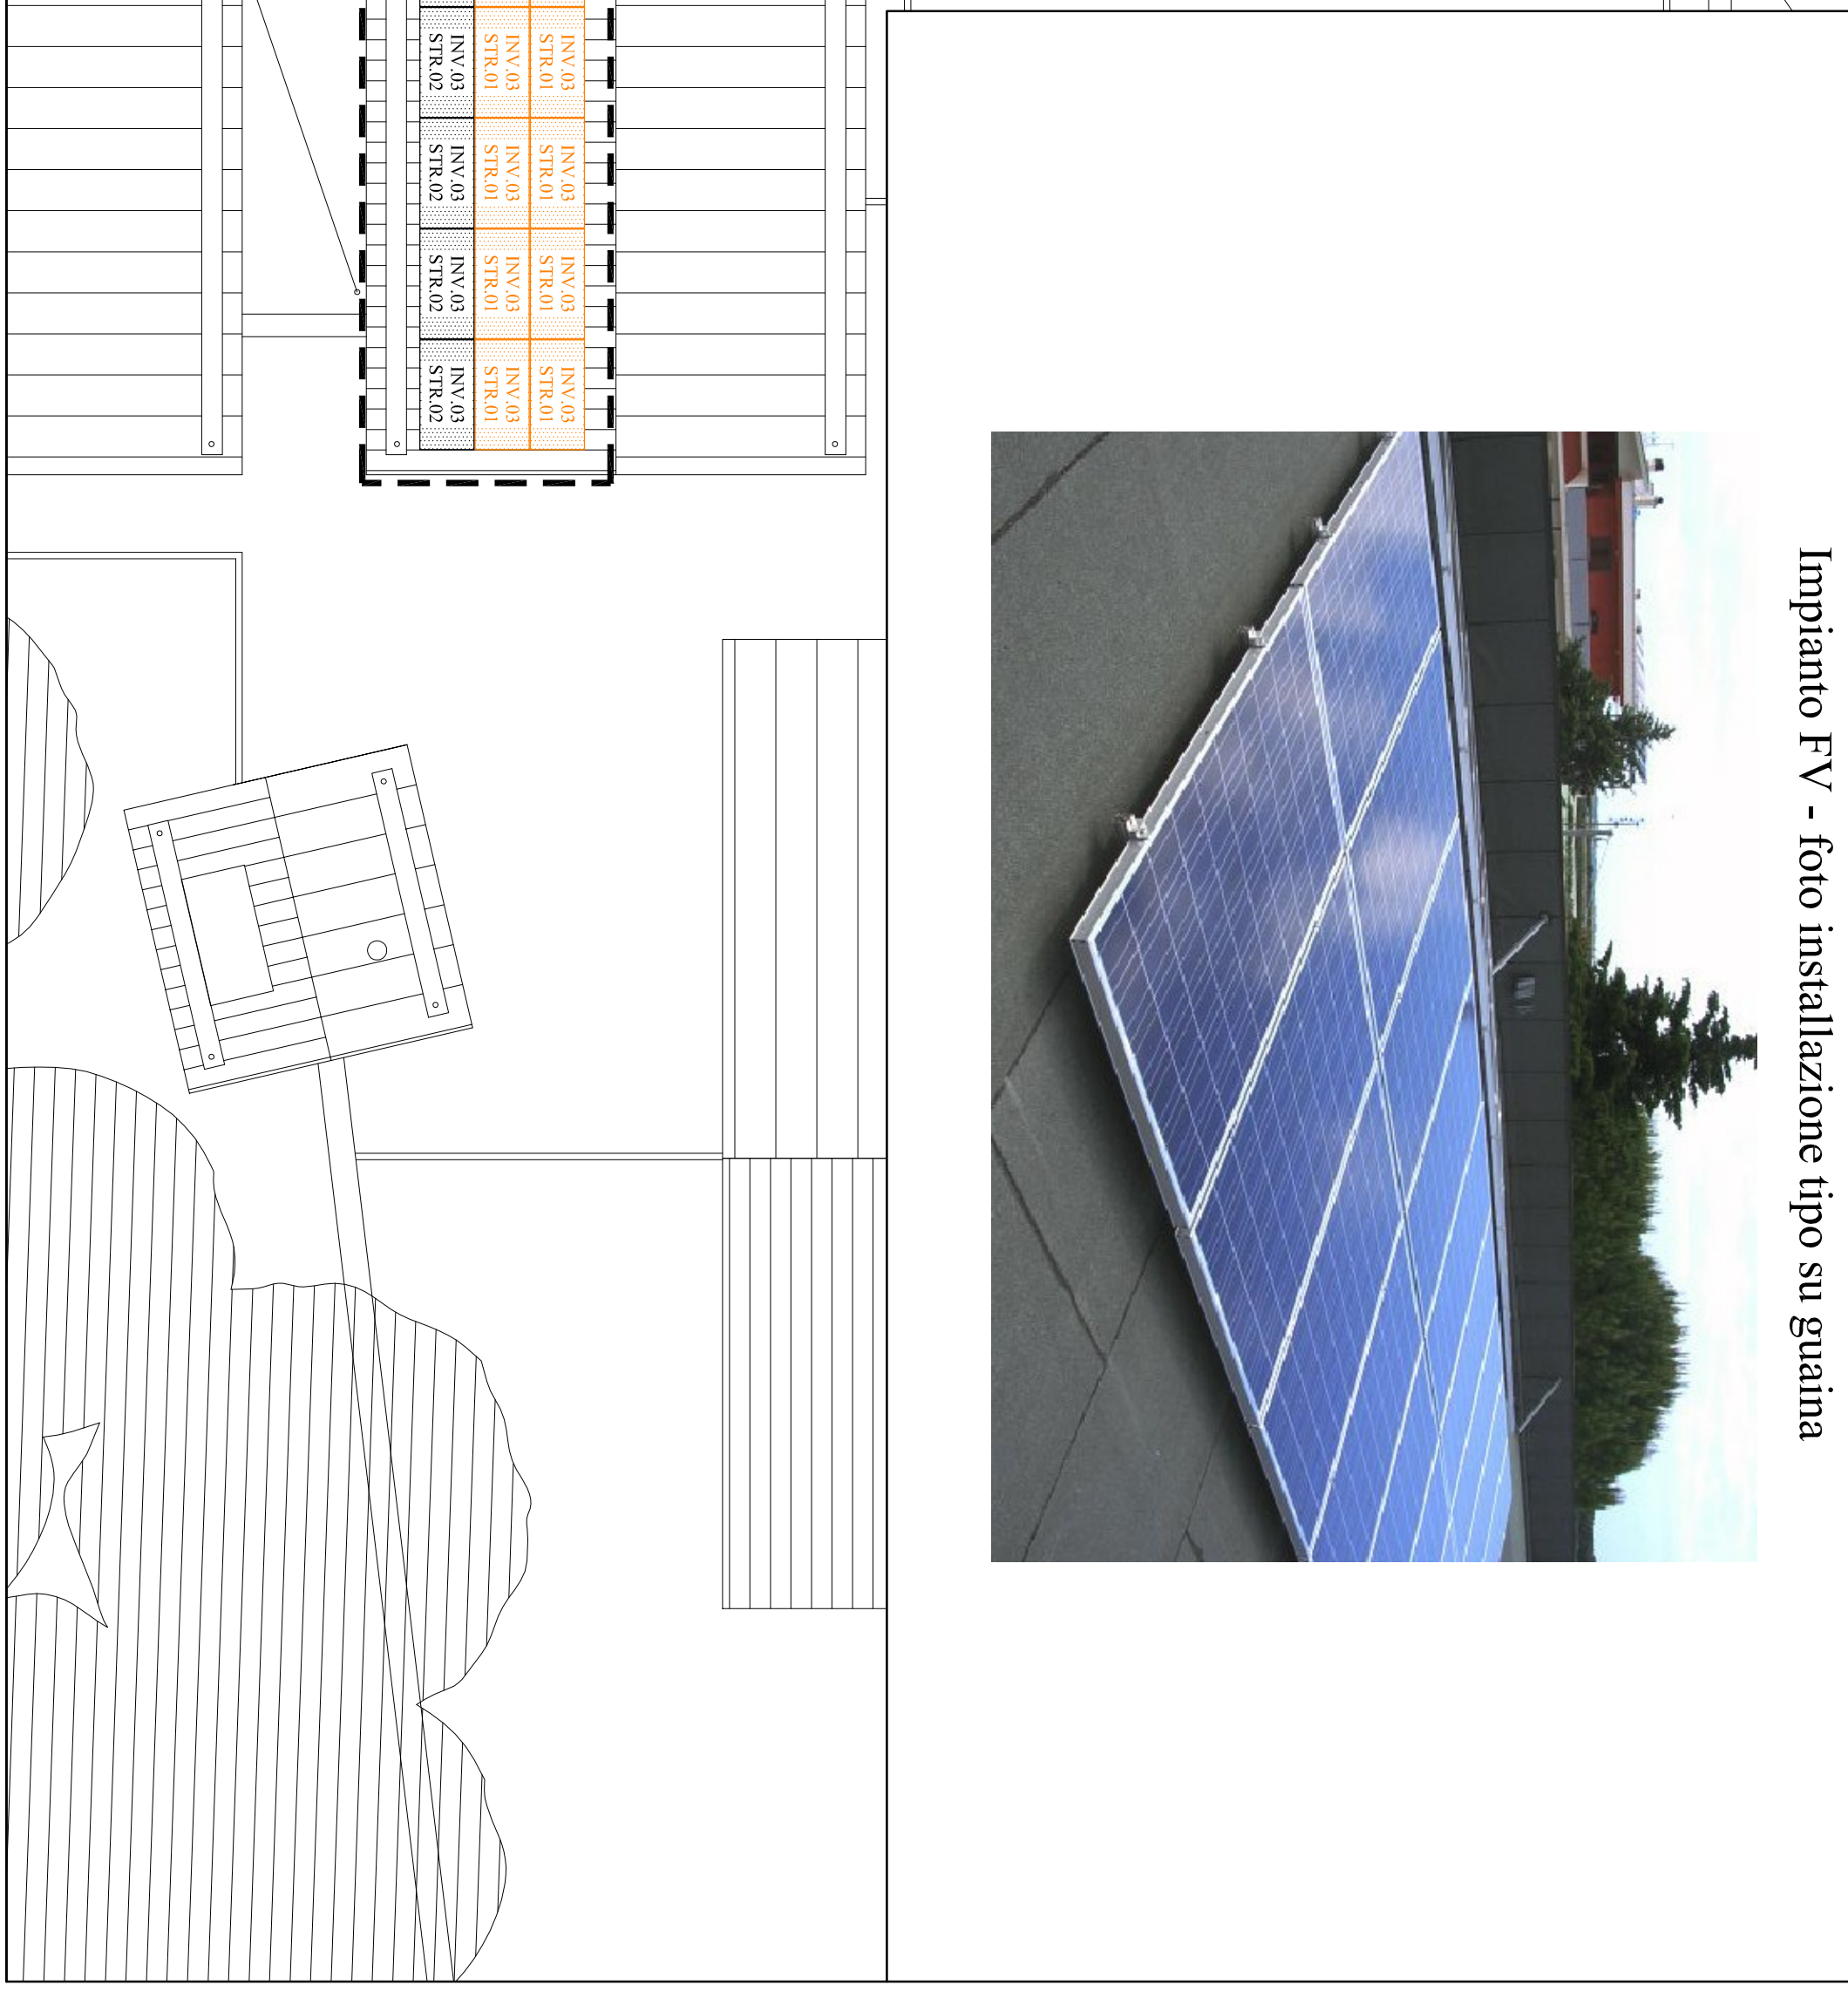

COMUNE DI TREVISO
Provincia di Perugia

OGGETTO: Art. 10 decreto legge 12 settembre 2012, n. 104 convertito con legge 8 novembre 2013, n. 128.
Piano triennale di interventi per l'edilizia scolastica.
Regione Umbria - Determinazione Dirigenziale n.1056 del 03-03-2015.

AMPLIAMENTO DELLA SCUOLA ELEMENTARE DI BORGO TREVISO FINALIZZATO ALLA CONCENTRAZIONE DEL CICLO DI STUDI, PREVIA DEMOLIZIONE DELL'EDIFICIO SCUOLA EX-MATERNA IN STATO DI PERICOLO

PROGETTO ESECUTIVO - ELABORATI IMPIANTI

ELABORATO: **TITOLO:**
FV01 **PROGETTO**
Schema planimetrico impianto fotovoltaico

PROFESSIONISTI INCARICATI
PROGETTISTA ARCHITETTONICO E STRUTTURALE
HOFPRO
dot. Ing. **Alessio Burti** - Ordine Ingegneri Provincia Perugia, A004
Via Marconi, 54 - 06129 Perugia - tel. 075.5051922 Fax 075.5050756 - port. 348.8022399
Codice Fiscale: 89N15580266-647941_Perugia T.V.A. 01984440548

PROGETTISTA INGEGNERI TECNOLOGICI, FOGNARI, ANTINFORTIDIO
dot. Ing. **Cristoforo Nali** - Ordine Ingegneri Provincia Perugia, A361
Via La Tourette, 1/A - 06024 Foligno (FG) - tel. 0742.21896 Fax 0742.21898 - port. 341.4620294
Codice Fiscale: NLI CSP 57815 A6390_Perugia T.V.A. 01842440542

CONSULENTI
cooperativista della struttura
dot. Ing. **Andrea Pignatelli** - Ordine degli Ingegneri della Provincia di Perugia AS187
06034 Foligno (FG), Via Mentana, 69
cooperativista degli impianti meccanici
dot. Ing. **Andrea Pignatelli** - Ordine degli Ingegneri della Provincia di Perugia AS187
06034 Foligno (FG), Via La Tourette, 1/A
per. Ing. **Marco Casellunghi** - Collegio dei Periti Industriali e dei Periti Industriali laureati n. 1012
06034 Foligno (FG), Via Pa. 18
geom. **Siro Ercolani**

COLLABORATORI
dot. Ing. arch. **Raffaella Magrini** Alunno
geom. **Siro Ercolani**

RESPONSABILE UNICO DEL PROCEDIMENTO: geom. **Nazzareno Chioconi**

DATA: dicembre 2018 **AGGIORNAMENTI:** **SCALA:** 1:100