



PARTICOLARI COSTRUTTIVI CANALIZZAZIONE ENEL

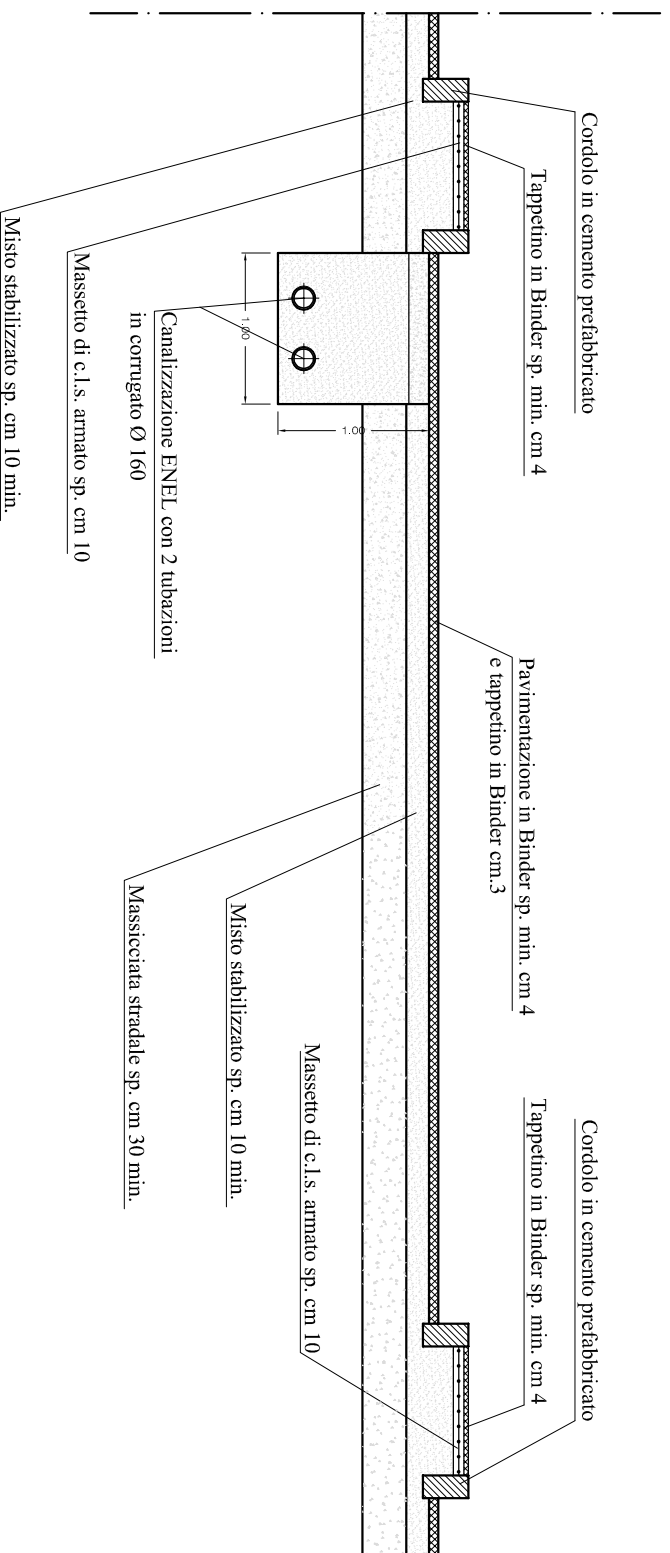

POZZETTO ENEL 80X80

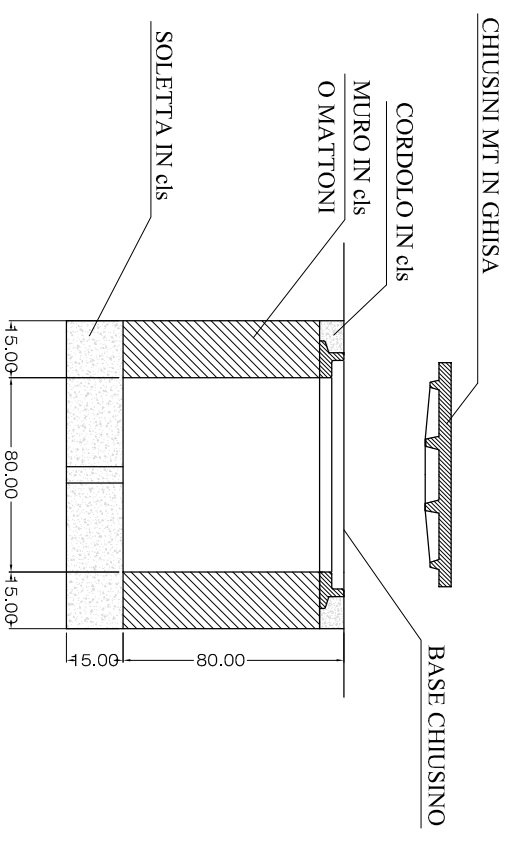

SEZIONE TIPO scala 1:50

PARTICOLARE POZZETTI scala 1:20