



# Comune di TREVÌ

Provincia di Perugia

Contratto di Quartiere III  
"Piaggia e le Mura"

## PIANO ATTUATIVO DI INIZIATIVA PUBBLICA IN VARIANTE AL P.R.G.

### GRUPPO REDAZIONALE

COORDINAMENTO E PROGETTAZIONE  
Responsabile Area Urbanistica  
Arch. Stefania Bettini

COLLABORATORI ESTERNI  
Arch. Stefano Mugnoz  
Geom. Giuseppe Lorenzetti  
Geol. Paola Baronci

COLLABORATORI INTERNI  
Geom. Giovanni Angelini  
Istr. Ivana Calandri  
Geom. Andrea Santoni

ADOZIONE  
- delibera Consiglio Comunale n. 48 del 23 dicembre 2014  
AGGIORNAMENTI  
- con le modifiche conseguenti alle proposte di controdeduzione agli atti di osservazione dei privati valutate con delibera Consiglio Comunale n. del  
- con le modifiche conseguenti alle proposte tecniche formulate per controdedurre alle osservazioni e/o per recepire le prescrizioni formulate con la deliberazione Giunta Provinciale n. del valutate con delibera Consiglio Comunale n. del

OGGETTO

**UMI 6**


**TAV. 15**

scala 1:1.000, 1:200

data: agosto 2015




Planimetria con catastale aggiornato e indicazione della UMI, scala 1:1000

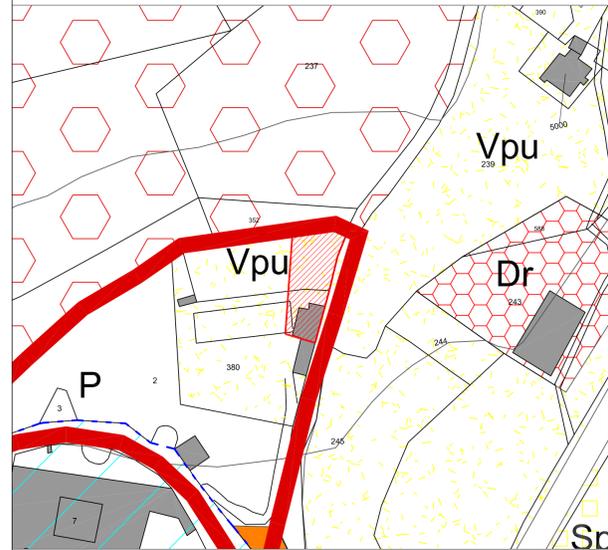


P.R.G. vigente con indicazione della UMI, scala 1:1000




Ortofoto Google Earth, scala 1:1000

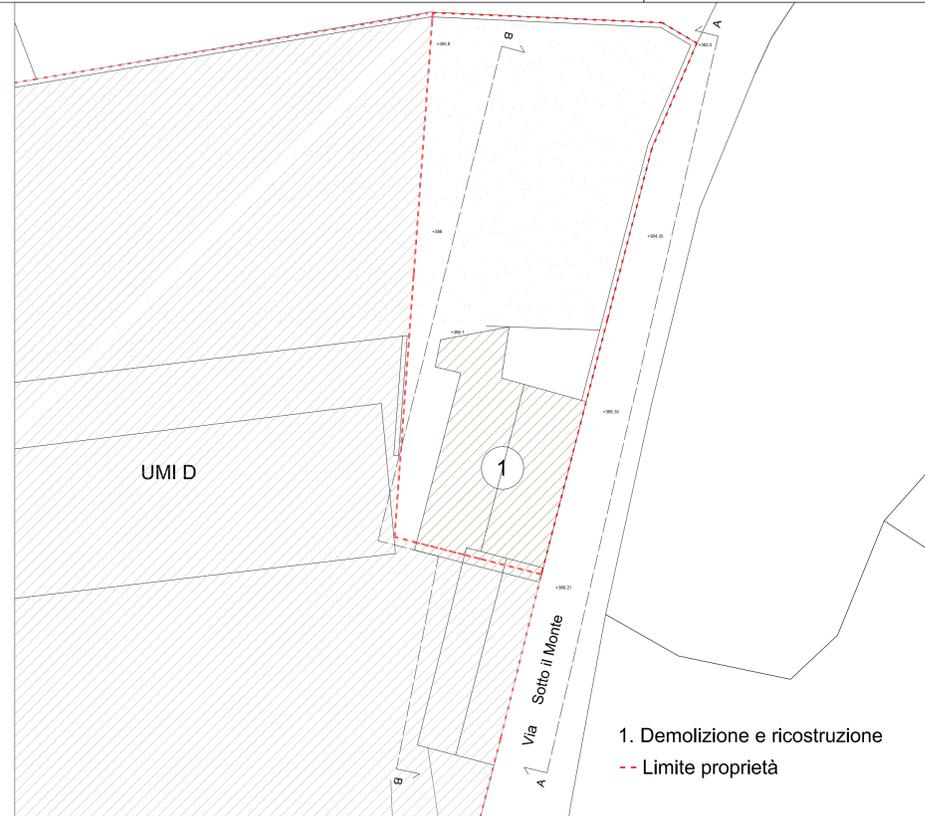

Planimetria dello stato di fatto, scala 1:200

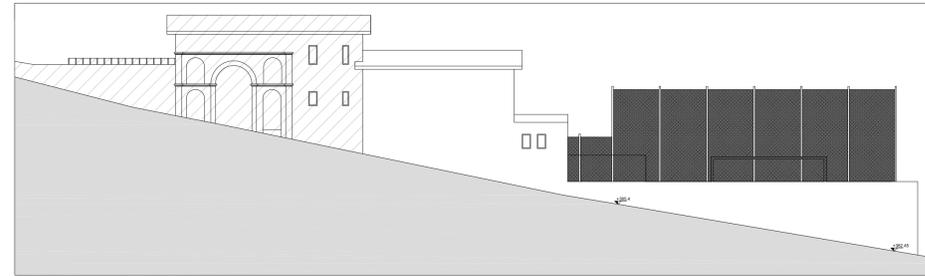

Sezione A-A stato di fatto, scala 1:200

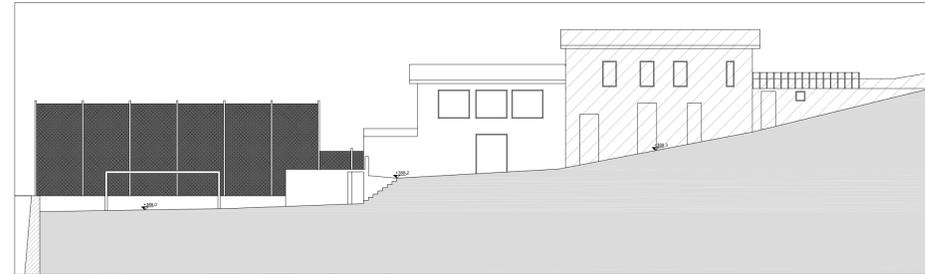

Sezione B-B stato di fatto, scala 1:200




Vista prospettica stato di fatto da sud-est



Fotosimulazione intervento di progetto



Planimetria di progetto, scala 1:200

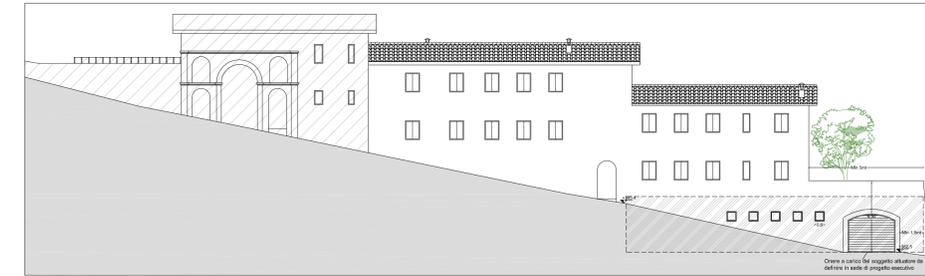

Sezione A-A di progetto, scala 1:200



Sezione B-B di progetto, scala 1:200



Vista prospettica stato di fatto da nord



Fotosimulazione intervento di progetto