


- LEGENDA**
- AREE DELLA CONSERVAZIONE E VALORIZZAZIONE (ZONE A, AI E B0)**
- A** CENTRO STORICO DI TREVÌ
 - Aa** EDIFICI DI VALORE STORICO CULTURALE E PAESAGGISTICO
 - Ab** EDIFICI DI VALORE STORICO CULTURALE E PAESAGGISTICO
 - B0** AMBITO DEL CENTRO STORICO COMPLESSI INSEDIATIVI MINORI DI INTERESSE STORICO E AMBIENTALE
- ZONE B: SISTEMA INSEDIATIVO DI CONSOLIDAMENTO**
- Bn** ZONE RESIDENZIALI AMMESSE DI COMPLETAMENTO
- ZONE C: SISTEMA INSEDIATIVO DI TRASFORMAZIONE**
- Cn** ZONE DI ESPANSIONE RESIDENZIALE DA ATTUARE
 - CP*** ZONE DI ESPANSIONE RESIDENZIALE SOGGETTE A DISCIPLINA PREGRESSA
 - CA** AREE DI NUOVA PREVISIONE PER INSEDIAMENTI PREVALENTEMENTE RESIDENZIALE DAL PRG/PO (art. 6, co. 5, lett. a) NTA PRG/PS)
 - CA** AREE AGRICOLE UTILIZZABILI PER I NUOVI INSEDIAMENTI PREVALENTEMENTE RESIDENZIALI AD ATTUAZIONE DIFFERITA NEL TEMPO (art. 6, co. 5, lett. b) e c) NTA PRG/PS)
- ZONE D: SISTEMA INSEDIATIVO PRODUTTIVO**
- DBn** ZONE DI COMPLETAMENTO
 - DP*** ZONE PRODUTTIVE SOGGETTE A DISCIPLINA PREGRESSA
 - DCn** ZONE UTILIZZABILI PER NUOVI INSEDIAMENTI
 - DSn** AMBITI DI ZONE PRODUTTIVE SPECIALI
 - DT** AMBITI DI ZONE PRODUTTIVE TURISTICO RICETTIVE ESISTENTI
 - DTc** AMBITI DI ZONE PRODUTTIVE TURISTICO RICETTIVE DI NUOVO IMPIANTO
 - DTK** AMBITI DI ZONE PRODUTTIVE TURISTICO RICETTIVE CAMPEGGI
 - DE** AMBITI AGRICOLI CON CONCESSIONE DI ZONE ESTRATTIVE
 - Dps** DI ATTIVITÀ PRODUTTIVE AGRICOLE IN AMBITI URBANI
- ZONE F: AREE DESTINATE A SERVIZI E ATTREZZATURE DI INTERESSE GENERALE**
- FX** Attrezzature per attività ricreative e dei servizi culturali del tipo: Biblioteca, Pinacoteca, Museo, Teatro, Cinema, Circhi culturali, ecc.
 - FD** Attrezzature ospedaliere - sanitarie - fisioterapie
 - FO** Attrezzature per attività dei servizi generali del tipo sedi di centri direzionali, sedi amministrative, ecc.
 - FI** Attrezzature per attività dei servizi sanitari e assistenziali del tipo ospedali, poliambulatori, ospedali sanitari, centri di riabilitazione, ecc.
 - FM** Attrezzature dei servizi didattici del tipo asilo nido, scuole materne, scuole elementari, scuole medie, scuole superiori, scuole speciali, istituti scolastici, centri di ricerca, ecc.
 - FN** Attrezzature per il servizio della mobilità del tipo stazioni ferroviarie e stadi merci, autoripari, autogarage, ricoveri e officine di mezzi pubblici, aree di servizio aereo, distributore, ecc. Con l'eccezione FND viene indicata il parco ferroviario FR nel quale, d'intesa con l'ente proprietario, possono essere sviluppati i programmi di recupero e valorizzazione individuali nella PIG del PRG/PS. Estrazione:
 - FP** Parcheggi pubblici o d'uso pubblico
 - FR** Aree attrezzate a servizio della protezione civile
 - FS** Attrezzature per attività dei servizi religiosi e per il culto del tipo chiese, conventi, monasteri, centri per ritiro spirituale, sedi ecclesiarie, ecc.
 - FT** Attrezzature per attività dei servizi socio-sanitari del tipo: discariche di rifiuti, impianti di depurazione, impianti di smaltimento rifiuti, elettrolisi, accademie, magazzini comunali, ecc.
 - FV** Attrezzature dei servizi veterinari: tipo centri assistenza, protezione e ricovero degli animali, luoghi di sepoltura.
 - FZ** Attrezzature comunali e centri di informazione
 - FB** Attrezzature per attività dei servizi socio-assistenziali del tipo: case protette, case-albergo per anziani, centri di accoglienza, comunità terapeutiche, ecc.
 - FC** Attrezzature per attività dei servizi commerciali del tipo: centri commerciali, insediamenti commerciali, ecc.
 - FD** Attrezzature dei servizi sportivi (completate da superfici prevalentemente coperte del tipo palestra, piazzole allo sport, piscine, ecc.)
 - FVS** Attrezzature e impianti per attività sportive organizzate prevalentemente all'aperto e relative aree di sosta
 - FVA** Attrezzature per i servizi ricreativi e del tempo libero e del tempo libero e del tempo libero del tipo: giardini pubblici, spazi verdi attrezzati per i giochi d'infanzia, parchi, aree verdi di ambito urbano, campi gioco, ecc. e relative aree di sosta.
- DESIGNATE A SVOLGERE UN RUOLO NELL'ORGANIZZAZIONE DI PROTEZIONE CIVILE**
- ZONE V: AREE DI RISPETTO**
- VPr** AREE DI VERDE PRIVATO
 - Vra** AREE DI RISPETTO PAESISTICO-AMBIENTALE
 - Vri** AREE DI RISPETTO INFRASTRUTTURALE
 - INDICAZIONE PER DISTACCO DELLA STRADA ART.47 NTA
 - ZONE DI RISPETTO CIMITERIALE
 - suap** INTERVENTI ATTUATI CON SUAPE
 - RU** AREE DI RISTRUTTURAZIONE URBANISTICA
 - FERROVIA
 - FASCIA DI RISPETTO FERROVIARIA
- RISCHIO IDRAULICO**
- ZONE DI CRITICITA' IDRAULICA (art. 43 NTA del PRG/PS - art. 51 NTA del PRG/PO)
 - AREE DI RISCHIO CON TR<200 ANNI
 - POSSIBILI LINEE DI DEFUSSO DELLE ACQUE SUPERFICIALI
 - FASCIA "A" DEL PIANO STRALCIO DI ASSETTO IDROGEOLOGICO - PAI
 - INCROCI TRA VIABILITÀ DA SOTTOPORRE A STUDI DI DETTAGLIO


COMUNE DI TREVÌ
 PROVINCIA DI PERUGIA
PIANO REGOLATORE GENERALE
 PARTE OPERATIVA


VARIANTE DI ADEGUAMENTO ALLA L.R. 1/2015
DISCIPLINA URBANISTICA DEI CENTRI E NUCLEI
PIGGE
 SCALA 1:2000

COM. AHTY	DOC. PRO5	REV. 1	FILE AHTY/PRO5/1
------------------	------------------	---------------	-------------------------


 ALESSANDRO BRACCHINI ARCHITETTO
 MICHELE ZUCCONI GEOMETRA

Il progettista
 Dott. Arch. ALESSANDRO BRACCHINI

Voto / Approvazione
 Dott. Arch. STEFANIA BETTINI

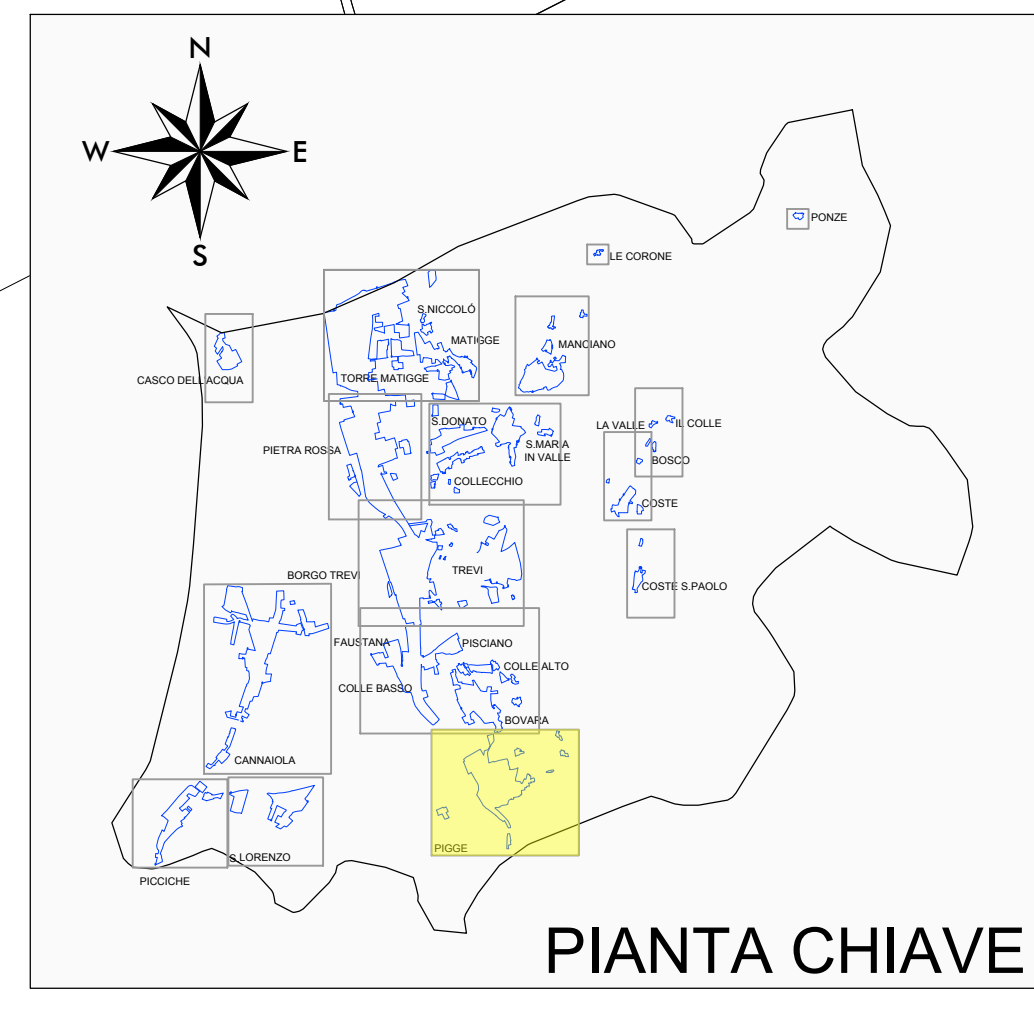

1	07/2019	REVISIONE A SEGUITO OSSERVAZIONE DELIBERA DEL CONSIGLIO COMUNALE N.24 DEL 11/09/2019	ZUCCONI	BRACCHINI	BRACCHINI
2	FEB/2018	IMPOSTA	ZUCCONI	BRACCHINI	BRACCHINI
REVISIONE	DATA	OGGETTO	REDAZIONE	VERIFICATO	AUTORIZZATO
SINTAGMA s.r.l. - VIA ROBERTA, 1 - 06078 PERUGIA - S.M. IN CAMPO - Tel: +39 075 806071 Fax: +39 075 806072 Email: sintagma@sintagma-riregenera.it					