




FABBRICATO ESISTENTE

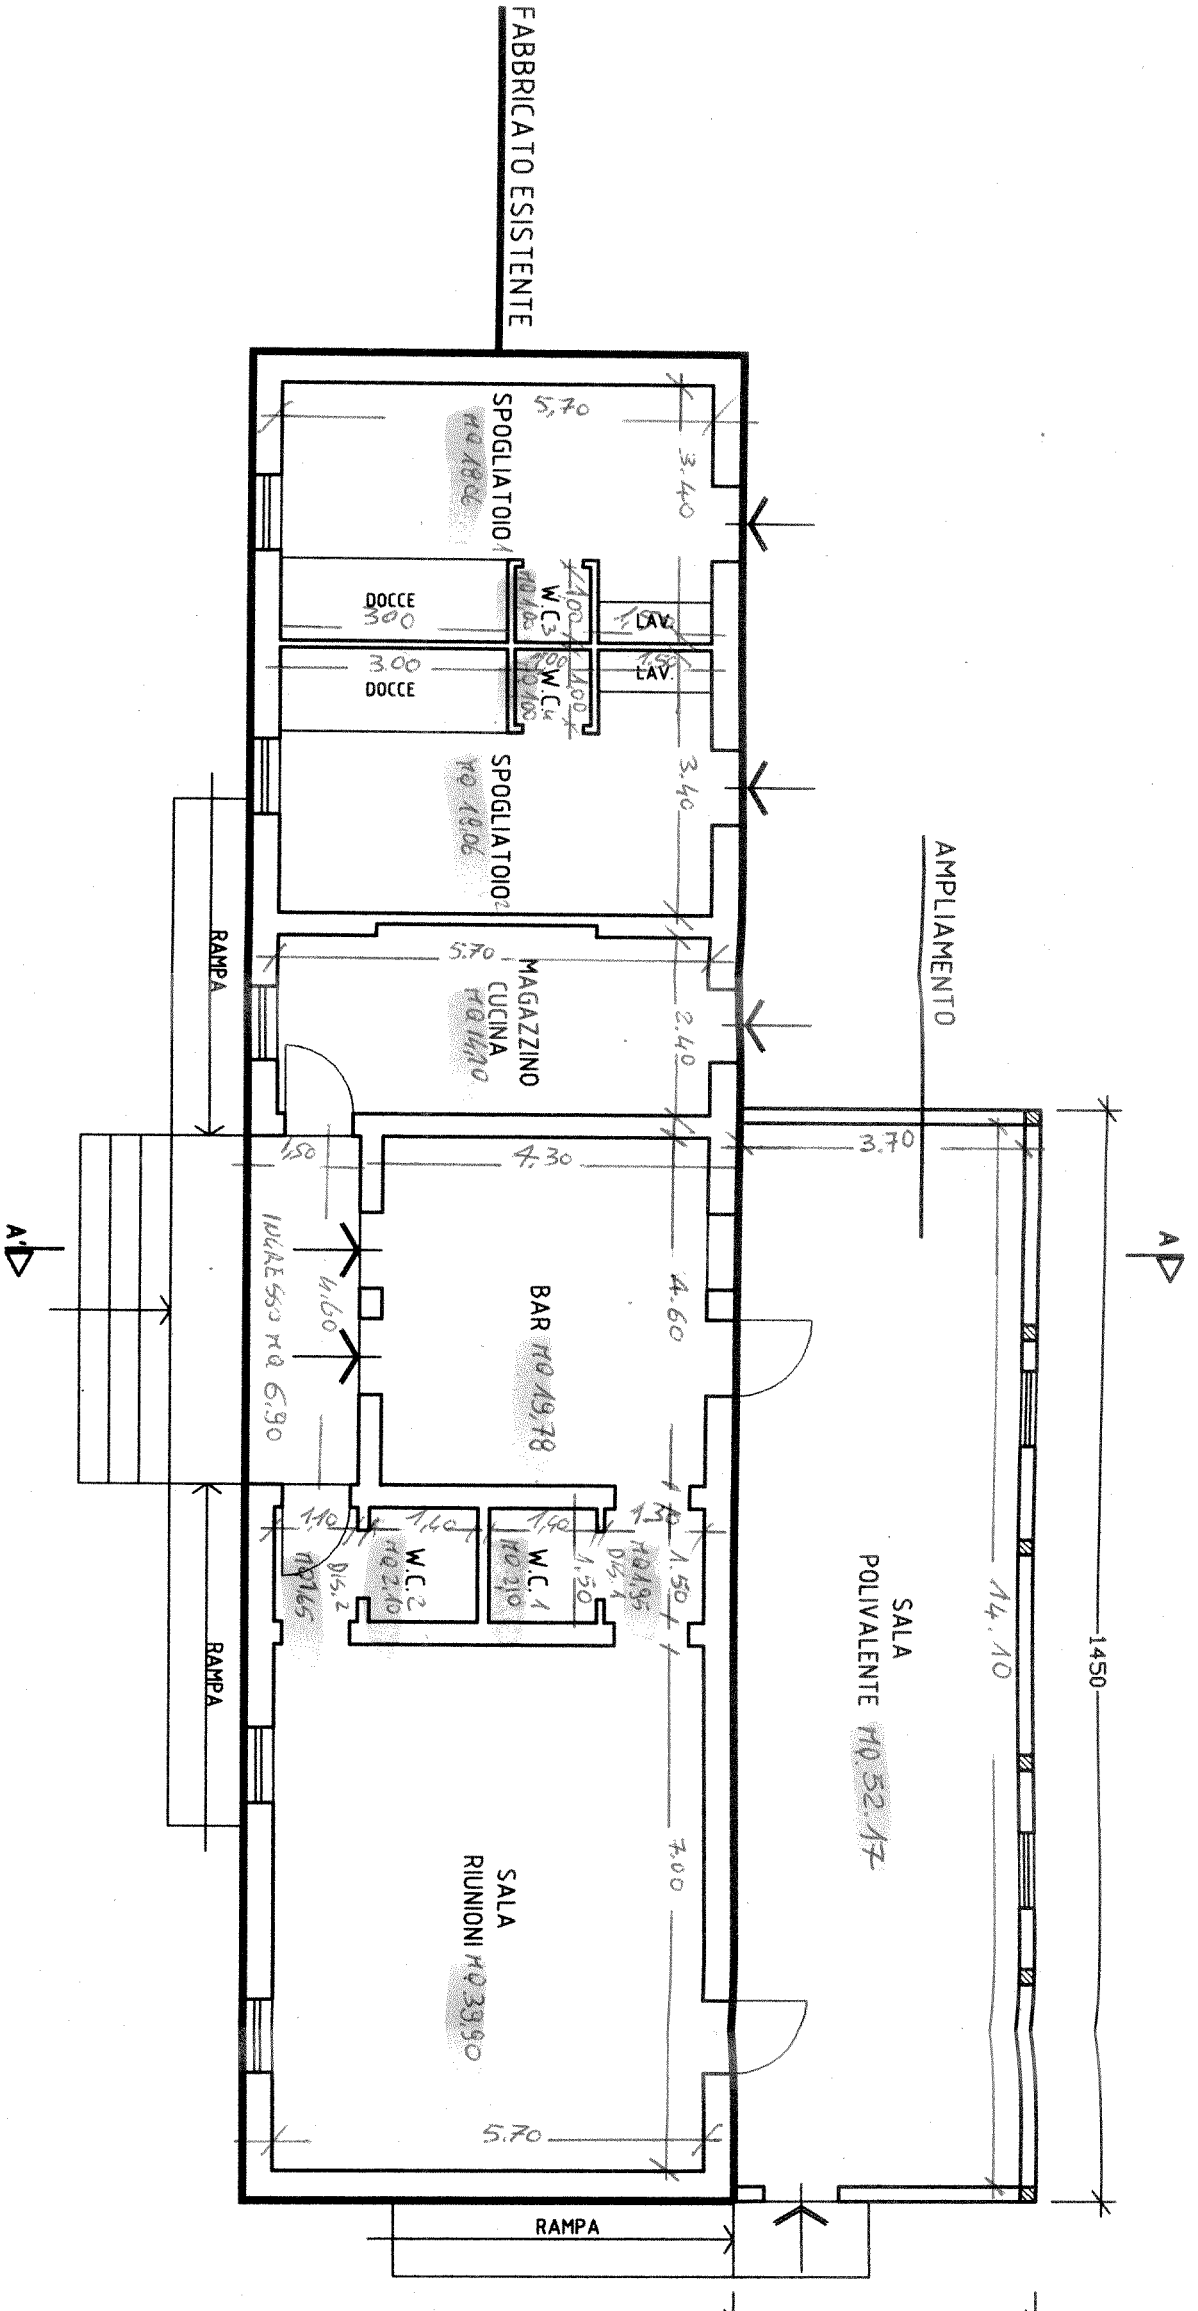

PIANTA

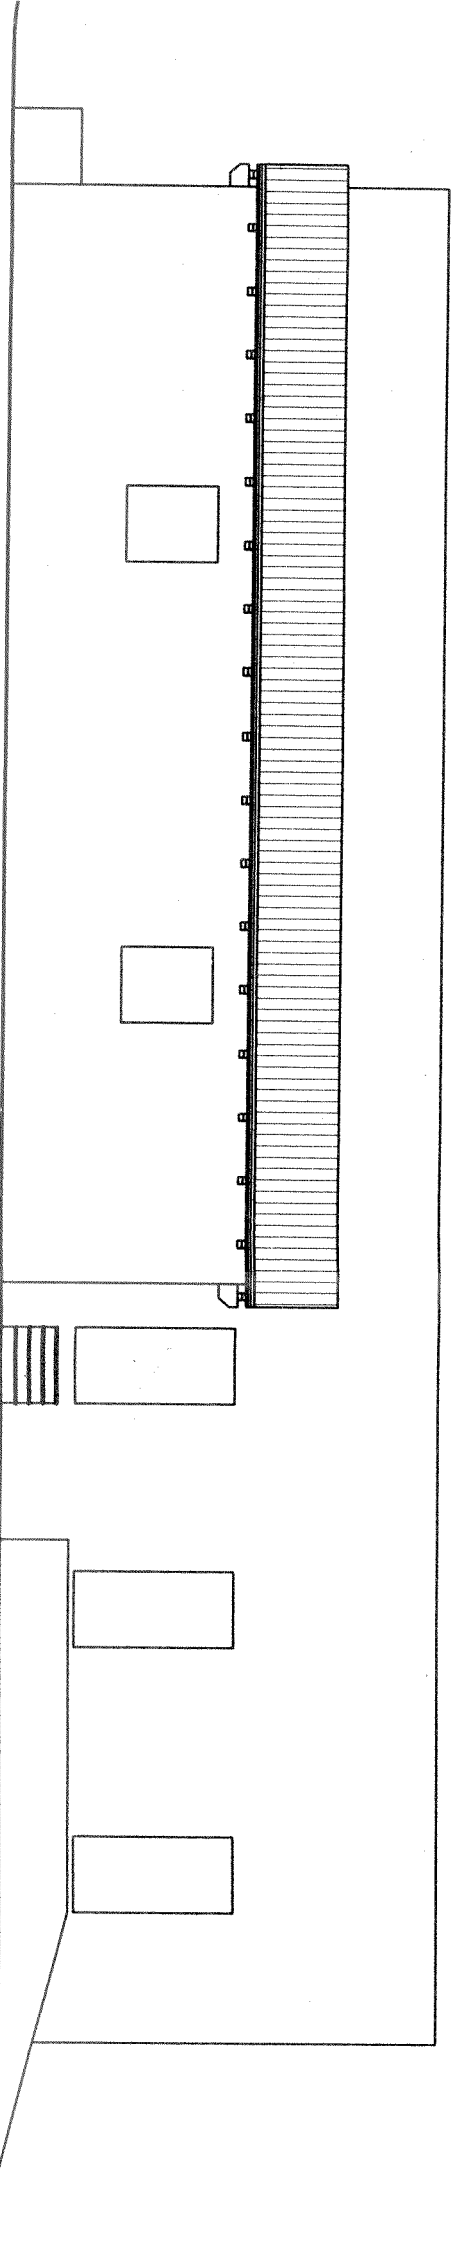

PROSPETTO EST

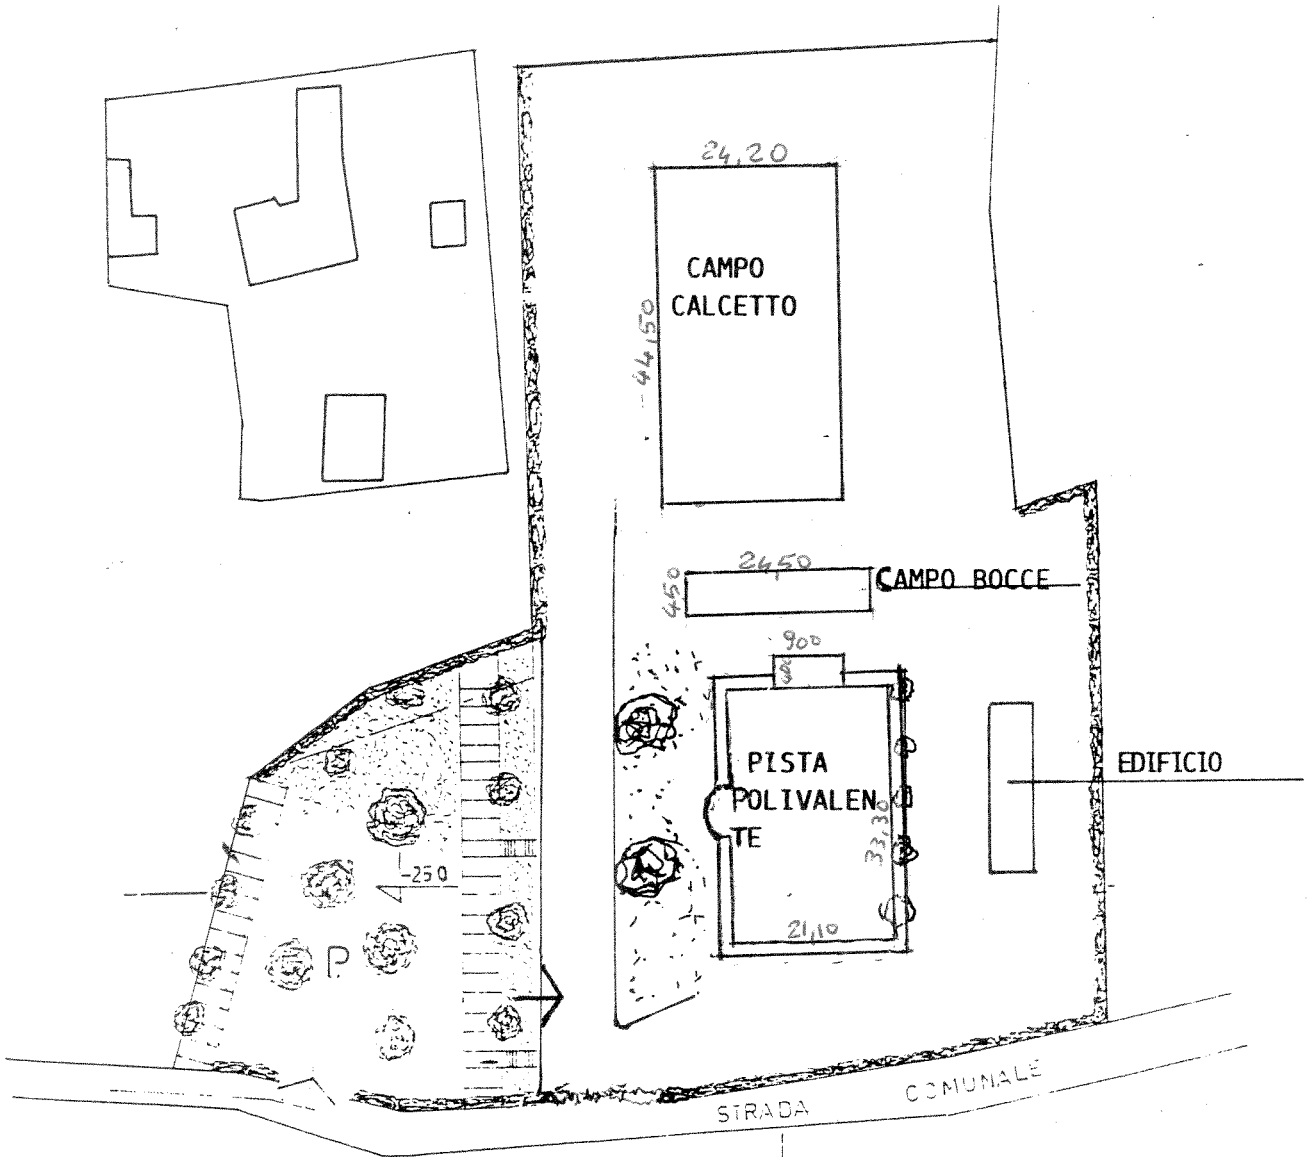

PLANIMETRIA scala 1-1000