



Comune di TREVI

Provincia di Perugia

Contratto di Quartiere III
"Piaggia e le Mura"

PIANO ATTUATIVO DI INIZIATIVA PUBBLICA IN VARIANTE AL P.R.G.

GRUPPO REDAZIONALE

COORDINAMENTO E PROGETTAZIONE
Responsabile Area Urbanistica
Arch. Stefania Bettini

COLLABORATORI ESTERNI
Arch. Stefano Mugnoz
Geom. Giuseppe Lorenzetti
Geol. Paola Baronci

COLLABORATORI INTERNI
Geom. Giovanni Angelini
Istr. Ivana Calandri
Geom. Andrea Santoni


ADOZIONE
- delibera Consiglio Comunale n. 48 del 23 dicembre 2014
AGGIORNAMENTI
- con le modifiche conseguenti alle proposte di controdeduzione agli atti di osservazione dei privati valutate con delibera Consiglio Comunale n. del
- con le modifiche conseguenti alle proposte tecniche formulate per controdedurre alle osservazioni e/o per recepire le prescrizioni formulate con la deliberazione Giunta Provinciale n. del valutate con delibera Consiglio Comunale n. del

OGGETTO
UMI D **TAV. 09**

scala 1:1.000, 1:200 data: agosto 2015



Planimetria con catastale aggiornato e indicazione della UMI, scala 1:1000

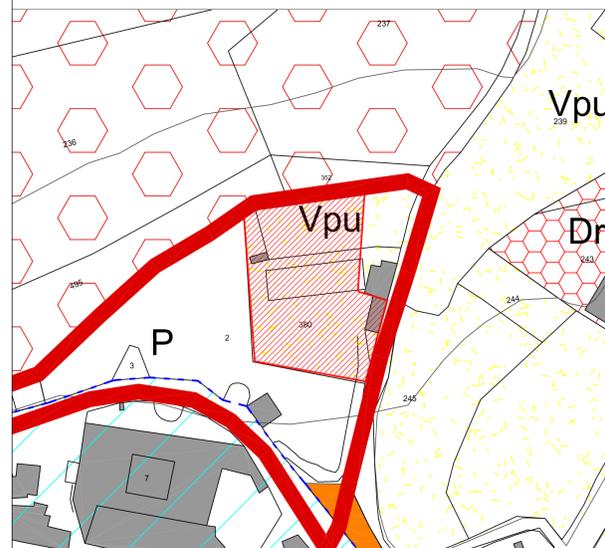

P.R.G. vigente con indicazione della UMI, scala 1:1000




Planimetria dello stato di fatto, scala 1:200




Planimetria di progetto, scala 1:200



Ortofoto Google Earth, scala 1:1000

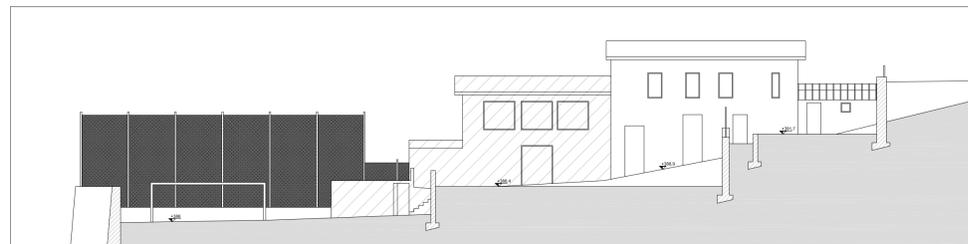

Sezione A-A stato di fatto, scala 1:200

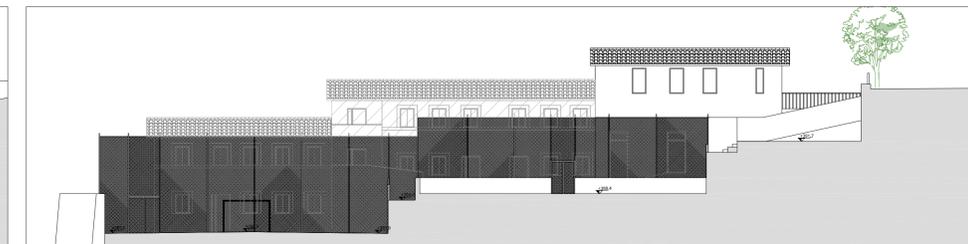

Sezione A-A di progetto, scala 1:200



Vista prospettica stato di fatto da sud-est



Fotosimulazione intervento di progetto



Vista prospettica stato di fatto da nord



Fotosimulazione intervento di progetto