



Comune di TREVI

Provincia di Perugia
Contratto di Quartiere III
"Piaggia e le Mura"

PIANO ATTUATIVO DI INIZIATIVA PUBBLICA IN VARIANTE AL P.R.G.

GRUPPO REDAZIONALE

COORDINAMENTO E PROGETTAZIONE
Responsabile Area Urbanistica
Arch. Stefania Bellini

COLLABORATORI ESTERNI

Arch. Stefano Mugnoz
Geom. Giuseppe Lorenzelli
Geom. Paola Baroni

COLLABORATORI INTERNI

Geom. Giovanni Angelini
Isfr. Ivana Calandri
Geom. Andrea Santoni

ADOZIONE - delibera Consiglio Comunale n. 49 del 23 dicembre 2014

AGGIORNAMENTI

- con le modifiche conseguenti alle proposte di controdeduzione agli atti di osservazione dei privati validate con delibera Consiglio Comunale n. del

- con le modifiche conseguenti alle proposte tecniche formulate per controdedurre alle osservazioni ed/o per recepire le prescrizioni formulate con la deliberazione Giunta Provinciale n. del validate con delibera Consiglio Comunale n. del

OGGETTO INQUADRAMENTO GENERALE

Carta del Vincoli
Carta Zonizzazione Acustica


TAV. 02

scala 1:10.000, 1:2.000

data: agosto 2015



Perimetro Piano Attuativo

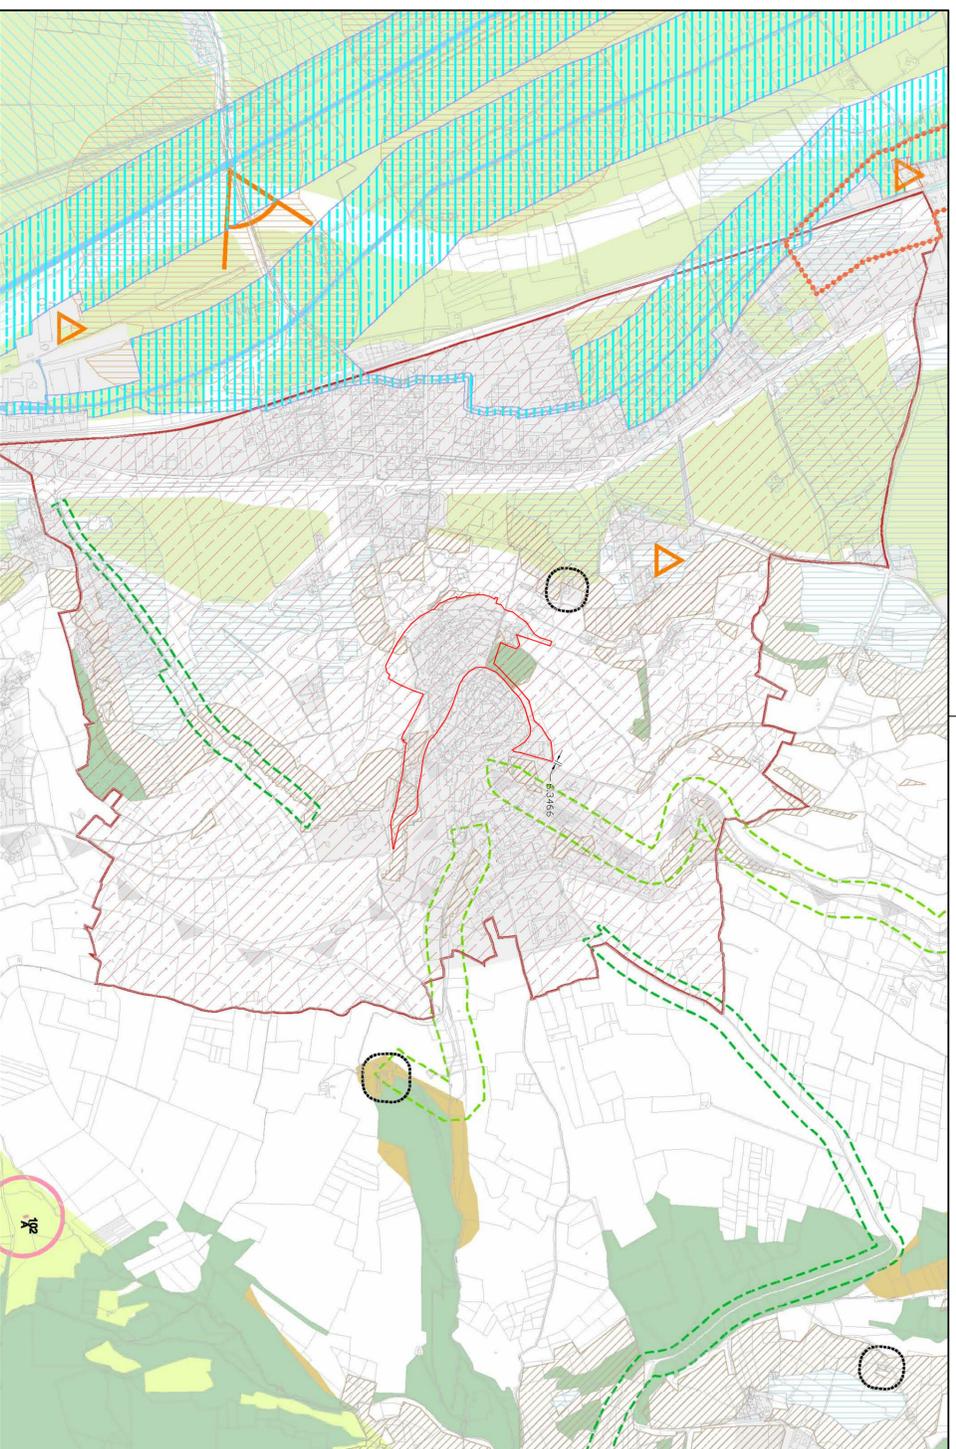

Carta del Vincoli con Perimetrazione del Piano Attuativo - scala 1:10000



Carta Zonizzazione Acustica con Perimetrazione del Piano Attuativo 1:2000

LEGENDA	
	IL SINTEMA INERIVANTIVO
	AMBITI URBANI
	AMBITO DELLA VIA, ORGANIZZAZIONE ARCHEOLOGICA DELL'AREA DI PERTINENZA
	AREE ARCHEOLOGICHE INDICATE
	BENI INDIVIDUI E LORO SPAZI DI PERTINENZA
	AMBITI EX ART. 158 D.Lgs. 42/2004 ED EX ART. 29 L.108/99
	AMBITI PLURALI - FASCE DI RISPETTO DEI CORSI D'ACQUA (Art. 142 D.Lgs. 42/2004)
	AREE DI SALVAGUARDIA PAESAGGISTICA DEI CORSI D'ACQUA
	CON VISUALI
	VISIBILITÀ PANORAMICA
	ORNI
	SITI DI INTERESSE COMUNITARIO
	ZONE AD ELEVATA DIVERSITÀ FLORISTICO VEGETAZIONALE ESTERNE ALLE AREE BOSCHIVE
	AREE DESTINATE AD USI CIVILI ESTERNE ALLE AREE BOSCHIVE
	AREE BOSCHIVE
	AREE AGRICOLE DI PREGIO
	RETE ECOLOGICA REGIONALE - CORRIDOI ECOLOGICI (D.L.R. 2013 20.11.2009)
	UNITÀ REGIONALI DI COMMISSIONE ECOLOGICA
	CORRIDOI E PIETRE DI GIUOCO
	FRAMMENTI
	RETICOLO IDROGRAFICO
	VINCOLO IDROEKOLOGICO
	VINCOLO OMBREALE
	VINCOLO OMBREALE
CLASSI ACUSTICHE - DPR 14 NOVEMBRE 1997	
	Classe I - Aree particolarmente protette: rientrano in questa classe le aree nelle quali la quiete rappresenta un elemento di base per la utilizzazione: aree ospedaliere, scolastiche, aree destinate al riposo ed allo svago, aree residenziali rurali, aree di particolare interesse urbanistico, parchi pubblici, ecc.
	Classe II - Aree destinate ad uso prevalentemente residenziale: rientrano in questa classe le aree urbane interessate prevalentemente da traffico veicolare locale, con bassa densità di popolazione, con limitata presenza di attività commerciali ed assenza di attività industriali e artigianali.
	Classe III - Aree di tipo misto: rientrano in questa classe le aree urbane interessate da traffico veicolare locale o di attraversamento, con media densità di popolazione, con presenza di attività commerciali, uffici con limitata presenza di attività artigianali e con assenza di attività industriali; aree rurali interessate da attività che implicano macchine operatrici.
	Classe IV - Aree di intensa attività umana: rientrano in questa classe le aree urbane interessate da intenso traffico veicolare, con alta densità di popolazione, con elevata presenza di attività commerciali e uffici, con presenza di attività artigianali, le aree in prossimità di strade di grande comunicazione e di linee ferroviarie; le aree portuali, le aree con limitata presenza di piccole industrie.
	Classe V - Aree prevalentemente industriali: rientrano in questa classe le aree interessate da insediamenti industriali e con scarse di abitazioni, insediamenti artigianali.
	Classe VI - Aree esclusivamente industriali: rientrano in questa classe le aree esclusivamente interessate da attività industriali e prive di insediamenti abitativi.
	AREE DA DESTINARSI ALLO SVOLGIMENTO DI ATTIVITÀ TEMPORANEE.
FASCE DI PERTINENZA ACUSTICA DELLE INFRASTRUTTURE STRADALI (D.P.R. 142/2004)	
	Fascia A: Diurno 70 dB(A) - Notturno 60 dB(A)
	Fascia B: Diurno 65 dB(A) - Notturno 55 dB(A)
FASCE DI PERTINENZA ACUSTICA DELLE INFRASTRUTTURE FERROVIARIE (D.P.R. 459/1998)	
	Fascia A: Diurno 70 dB(A) - Notturno 60 dB(A)
	Fascia B: Diurno 65 dB(A) - Notturno 55 dB(A)
	Confine comunale
SITI SENSIBILI	
	① Polo scolastico Città di Trevi
	② Residenza per anziani "Città di Borgo Trevi"
	③ Scuola materna di Cannella
	④ Scuola materna-elementare di S. Maria in Valle
	⑤ Unità Organica di Riabilitazione Intensiva Neuromotoria

Legenda carta dei vincoli

Legenda Carta di Zonizzazione Acustica