




Foto D - Stato Attuale e di Progetto

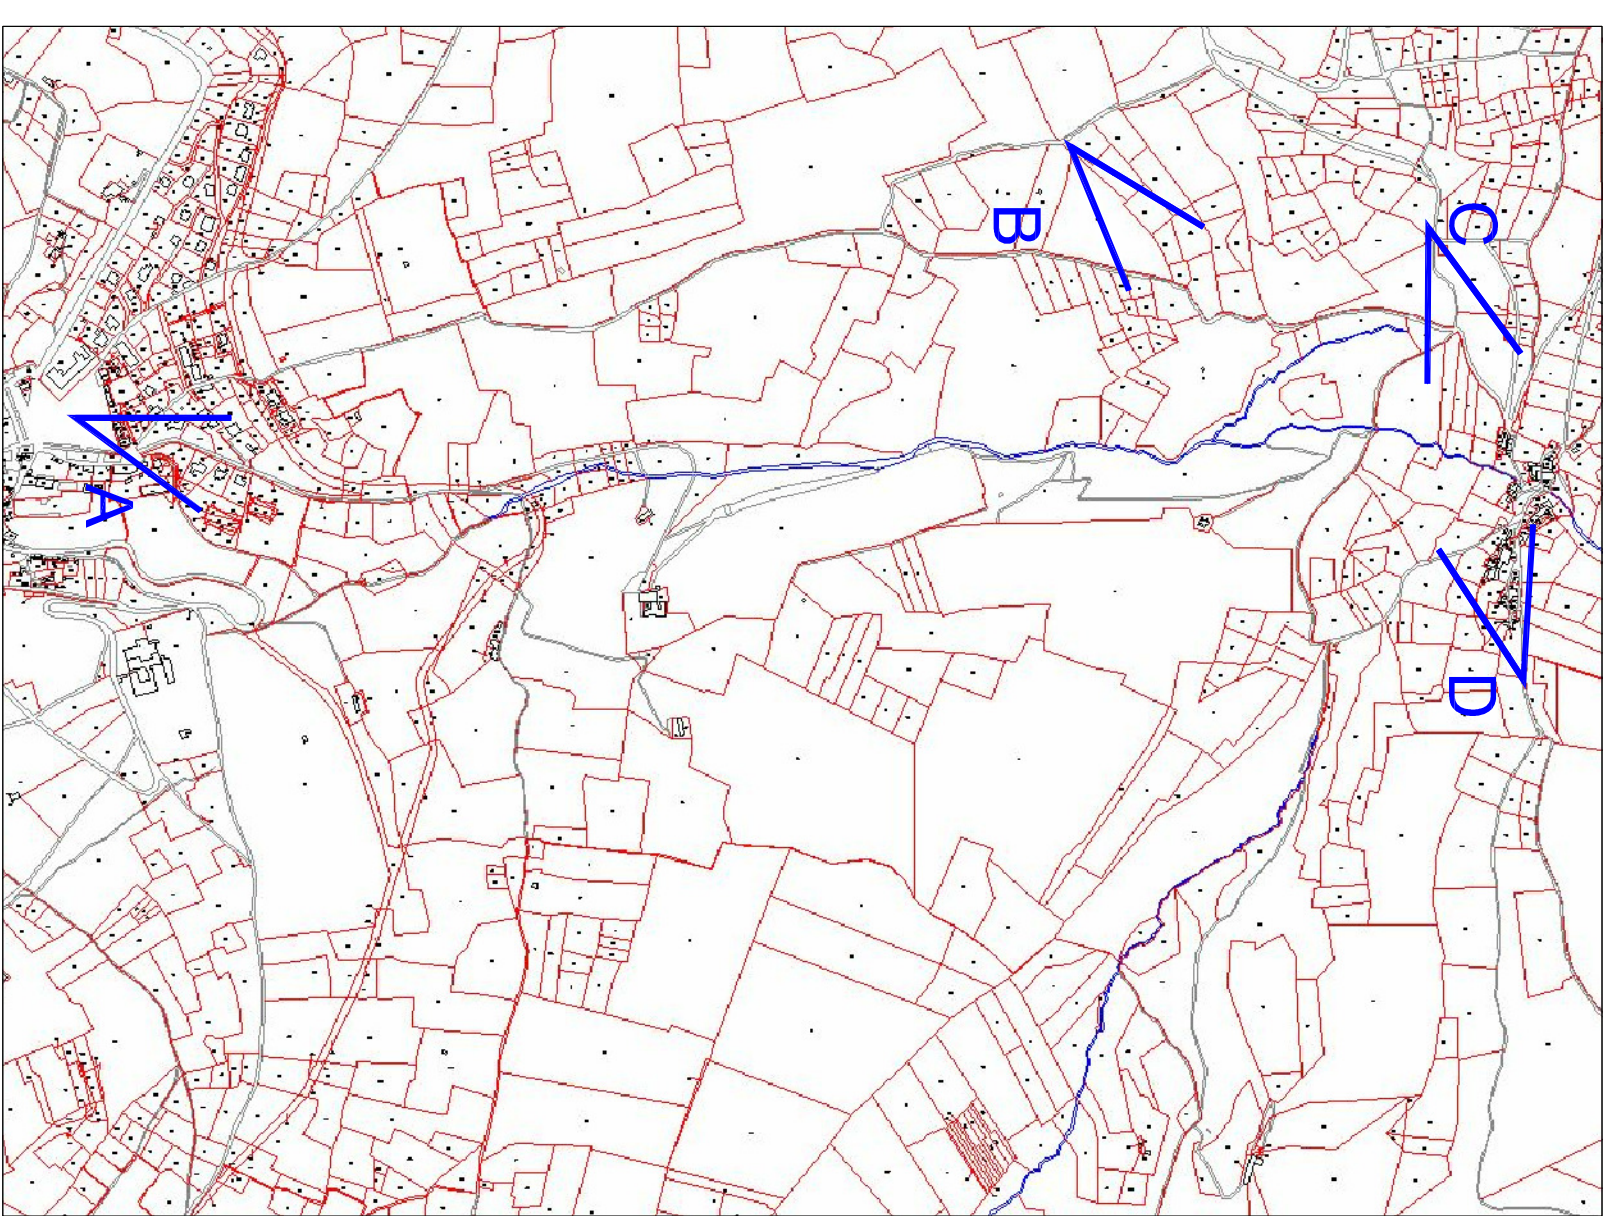

Pianimetria con i punti di presa delle foto



Foto A - Stato Attuale



Foto A - Stato di Progetto



Foto B - Stato Attuale



Foto B - Stato di Progetto



Foto C - Stato Attuale

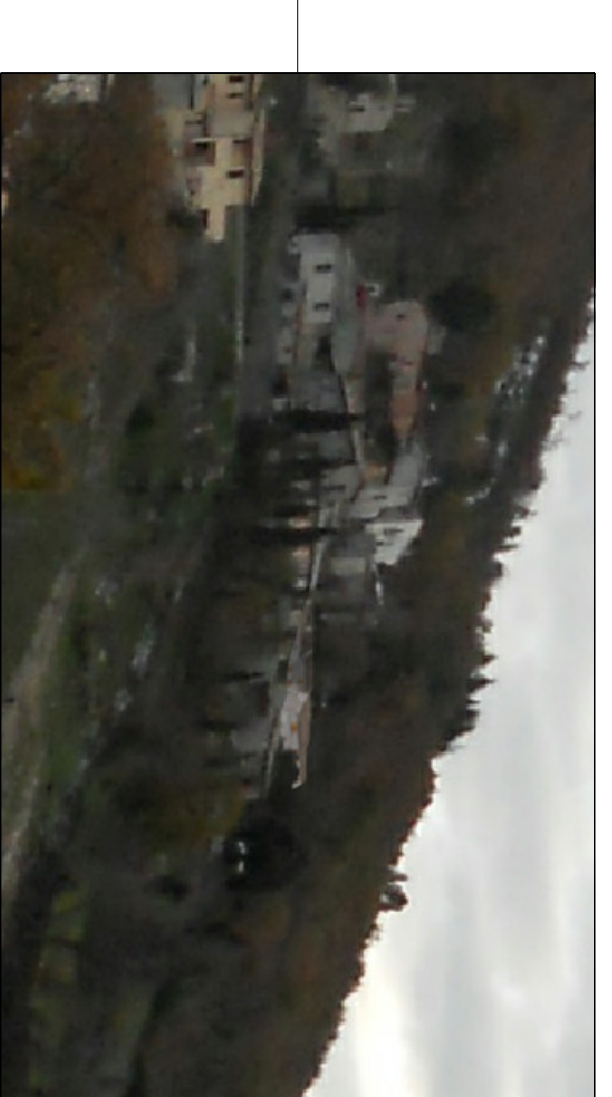


Foto C - Stato di Progetto

<b>COMUNE DI TREVIS</b>			
<b>LOCALITÀ:</b> Codee San Paolo	<b>ESITRUC CATASTALI:</b> 109/10/10/001/001/001/001/001/10/111		
<b>COMITANTE:</b> Sig.ro Laura Maria Alegioni + altri			
<b>PROGETTO:</b> Piano di recupero in zona "B0-C0" per interventi di restauro, risanamento conservativo, ristrutturazione industriale ed artigianale, di un nucleo storico-residenziale in stile stile di eccellenza e anche	<b>TAVOLA MODIFICATA CONFE DA MODIFICAZIONE DELLA COMMISSIONE EDILIZIA DEL 23/10/2012</b>		
<b>ESUMERO:</b> Foto da punti di vista strategici - Stato Attuale Foto da punti di vista strategici - Stato di Progetto (con inserimento delle opere da realizzare)			
<b>PROGETTISTA:</b> Marice Falconelli architetto	<b>LABORATORIO:</b> SPRA	<b>TAVOLA:</b> <b>7</b>	
<b>FRANCO COMMITTENTE:</b> Dicembre 2012	<b>DATA:</b>		
<b>STUDIO DI PROGETTAZIONE MARICE FALCONELLI ARCHITETTO</b> VIA MARCUCCO N.6 36029 TREVIS PERIZIA - TEL. 366241105 - MAIL : <a href="mailto:marice@falconelliarchitetto.it">marice@falconelliarchitetto.it</a>			