



# PARTICOLARI COSTRUTTIVI CANALIZZAZIONE TELECOM

## SEZIONE TIPO scala 1:50

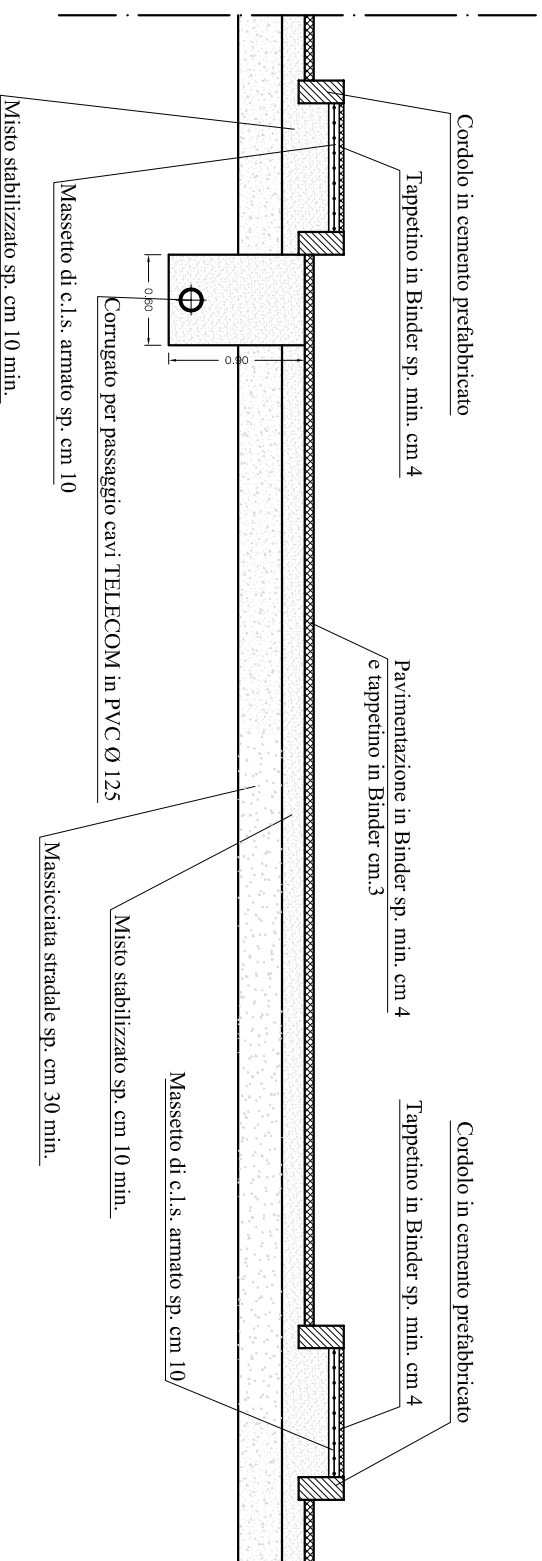

POZZETTO TELECOM 60x120 (tipo "A") scala 1:20

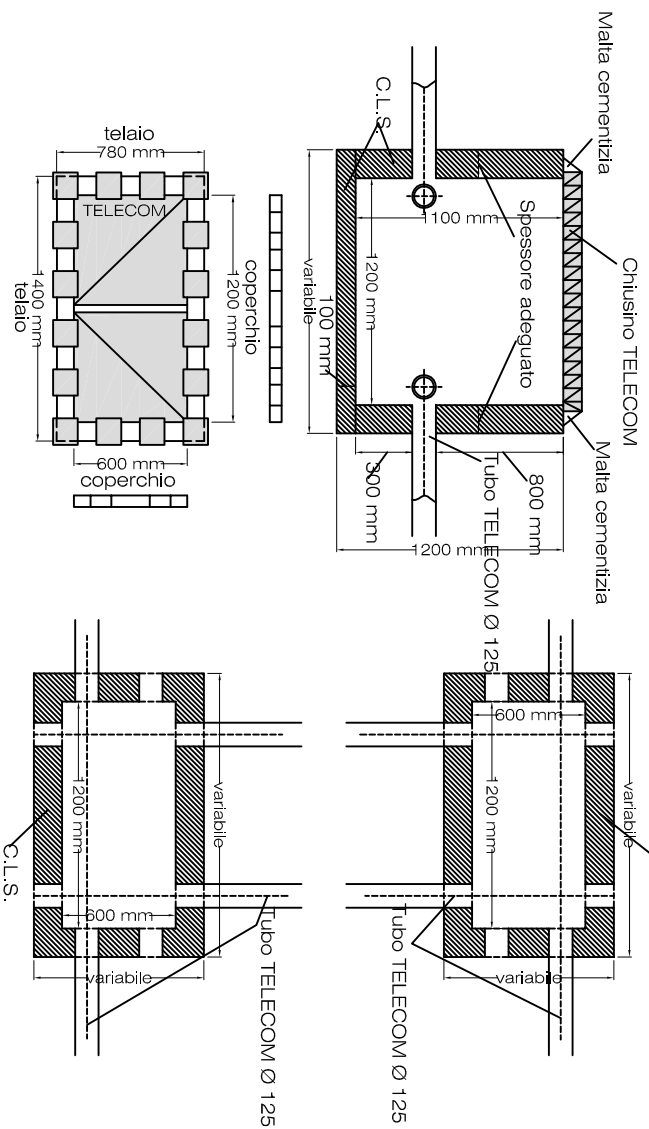

POZZETTO TELECOM 60x60 (tipo "B") scala 1:20

