

PROVINCIA DI PERUGIA
 COMUNE DI TREVI
 PIANO ATTUATIVO

COMITENTE
 AUTODEMOLIZIONI FRATELLI DI DOMENICO s.r.l.
 e
 OLIVO MANENTI

USCIBILI
 Area Industriale di Matigge di TREVI
 LOC. TORRE MATIGGE
 via della Soglia snc

TITOLO
 NUOVO INSEDIAMENTO PRODUTTIVO

STANDARD
 INQUADRAMENTO URBANISTICO

COMITENTE
 PROGETTA

Individuazione AREA INTERVENTO
 Piano quotato su base catastale
 Stralcio Planimetria Generale CTR
 Stralcio Planimetria Generale PAI
 PRG vigente
 Planimetria vincoli
 Stralcio PRG vigente FOLIGNO/TREVI

P3 CONSULTING SRL
 VIA A. CAMPI snc
 06037 FOLIGNO (PG)

PVA 02025602649
 TEL. 0742/255226
 CF. 02544480264
 P. IVA 02025602649
 FAX 0742/255665
 www.p3consulting.it


PER P3 CONSULTING SRL IL PROGETTA
NRA
 ARCH. NICOLA ANGELO RUSSO

VIA M. S. GIUSEPPE 41 - 06034 BERO PG
 TEL. 0742/255226
 CF. 02544480264
 P. IVA 02025602649
 FAX 0742/255665
 www.p3consulting.it


COLLABORATORE

DATA: MARZO 2020


U01
 rev.03
 1:500 1:1000

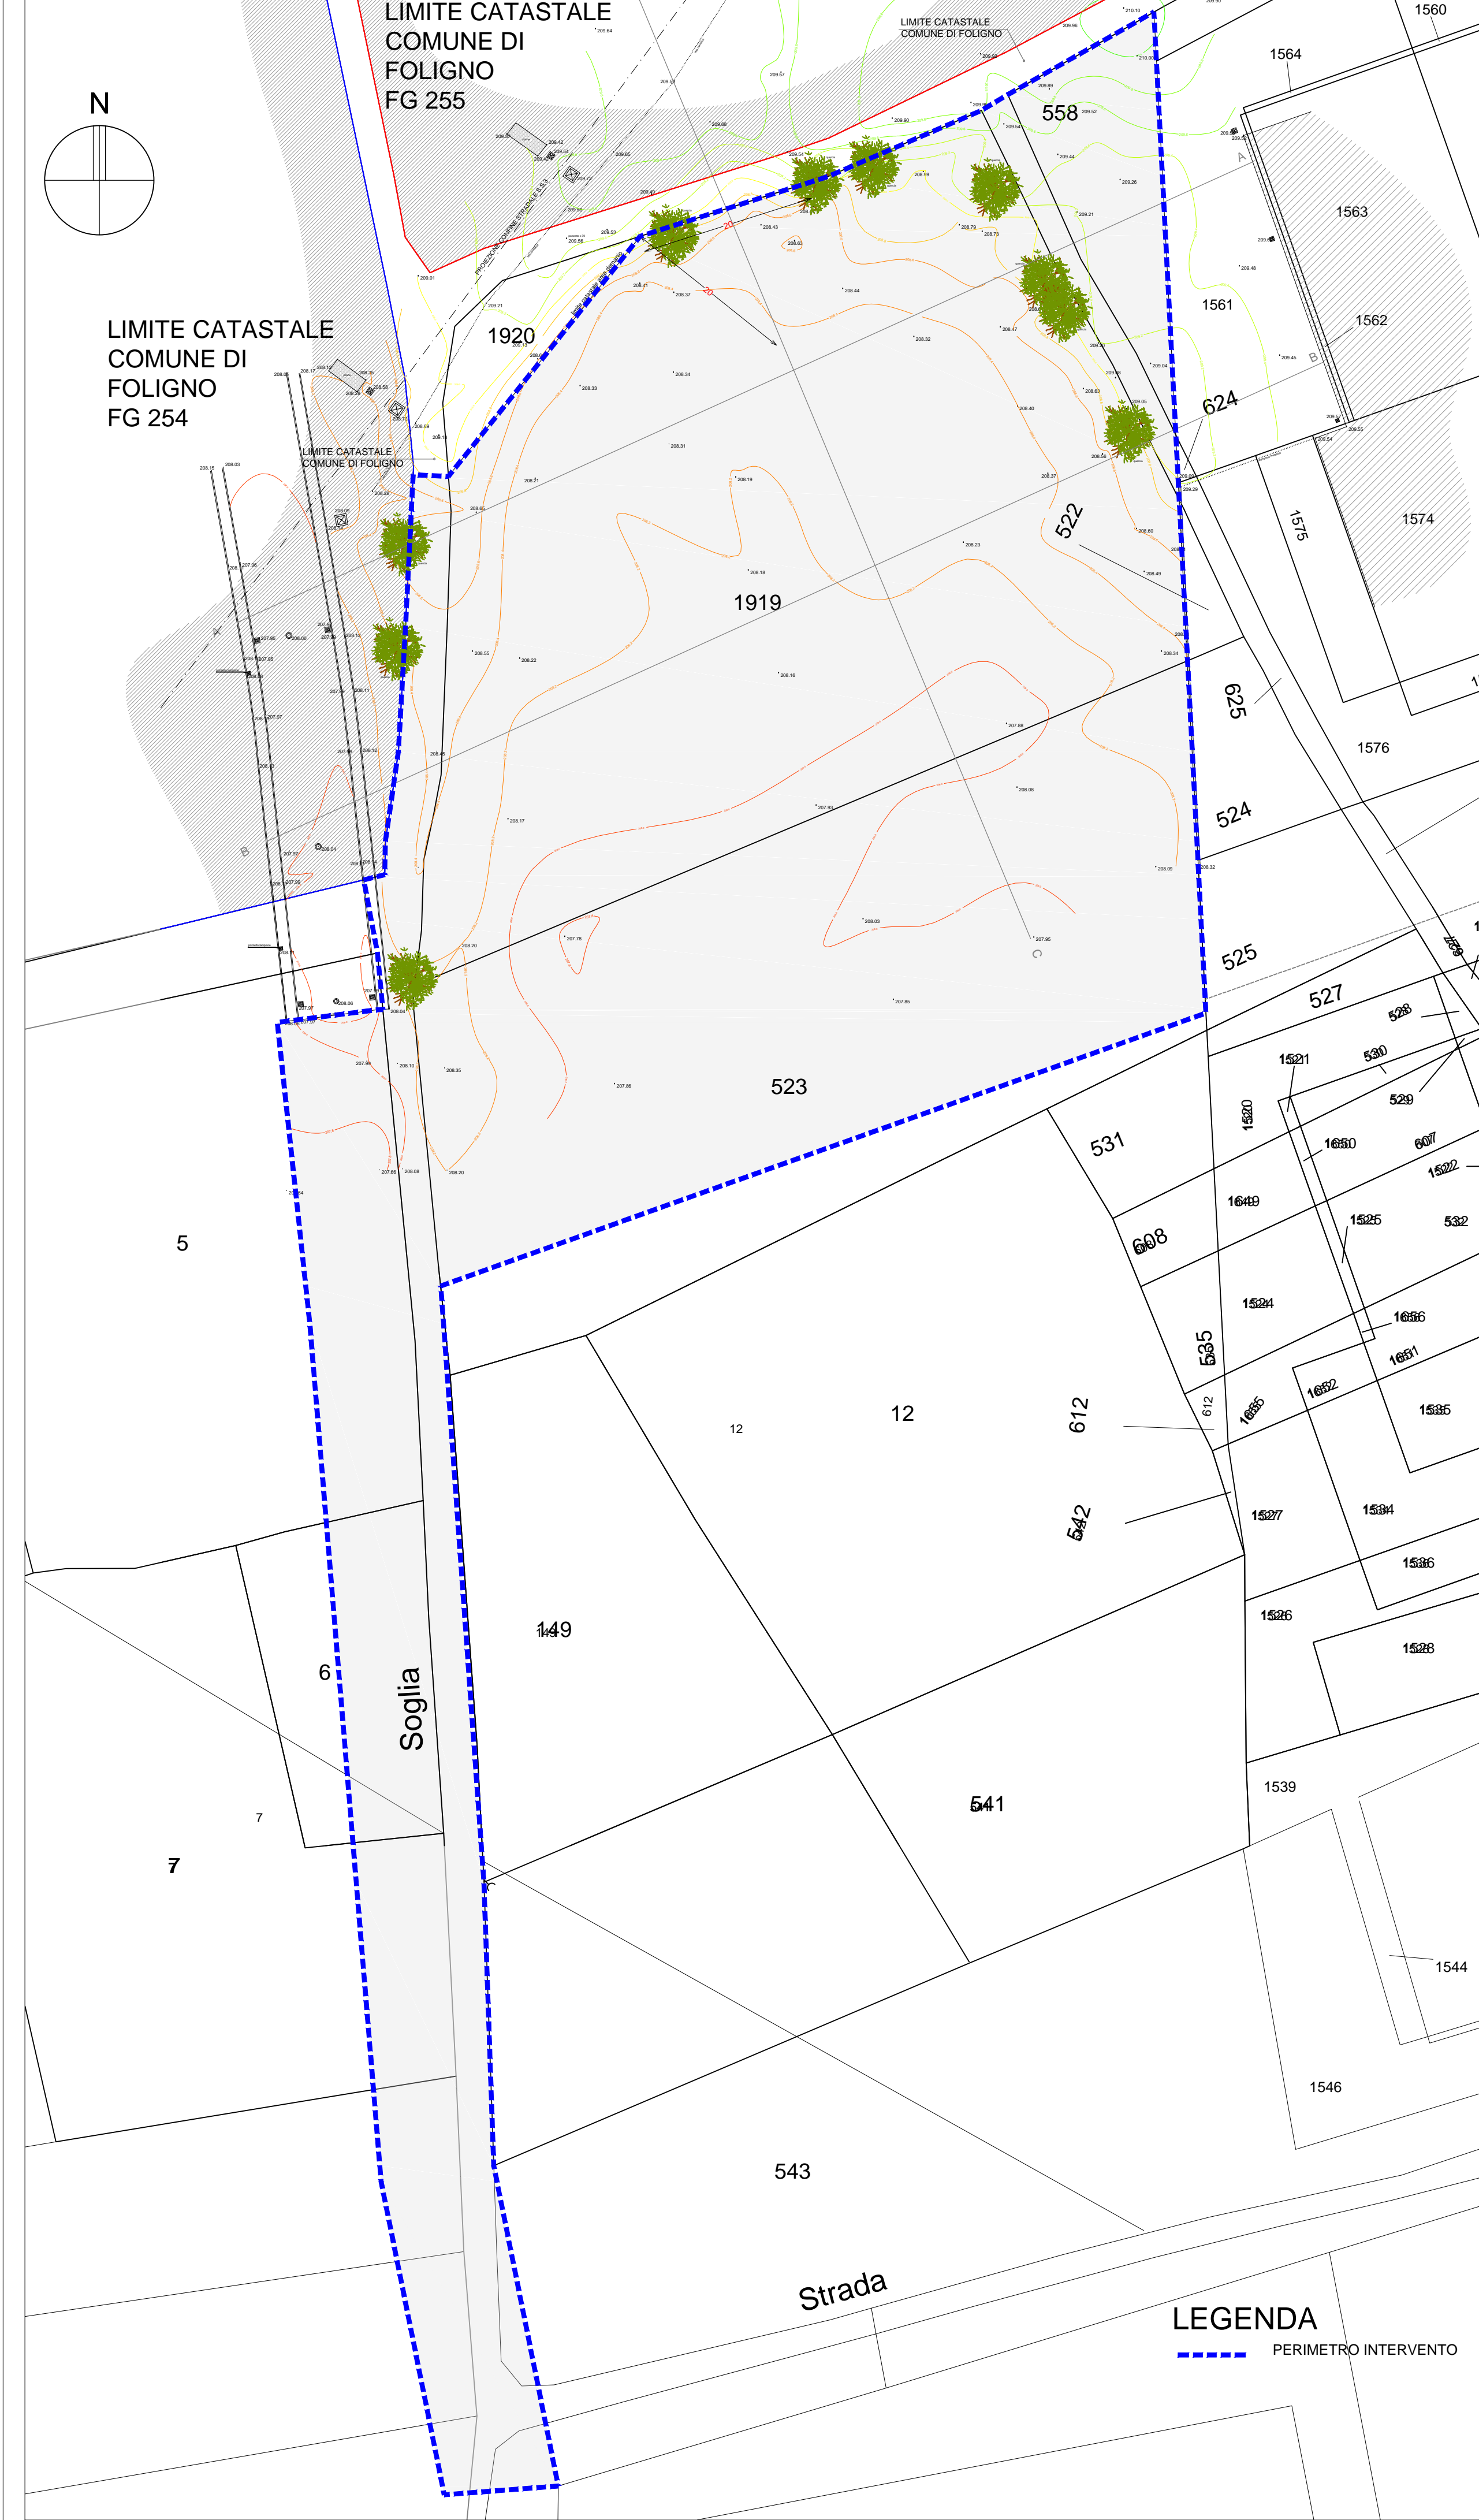



PLANIMETRIA GENERALE - PIANO QUOTATO

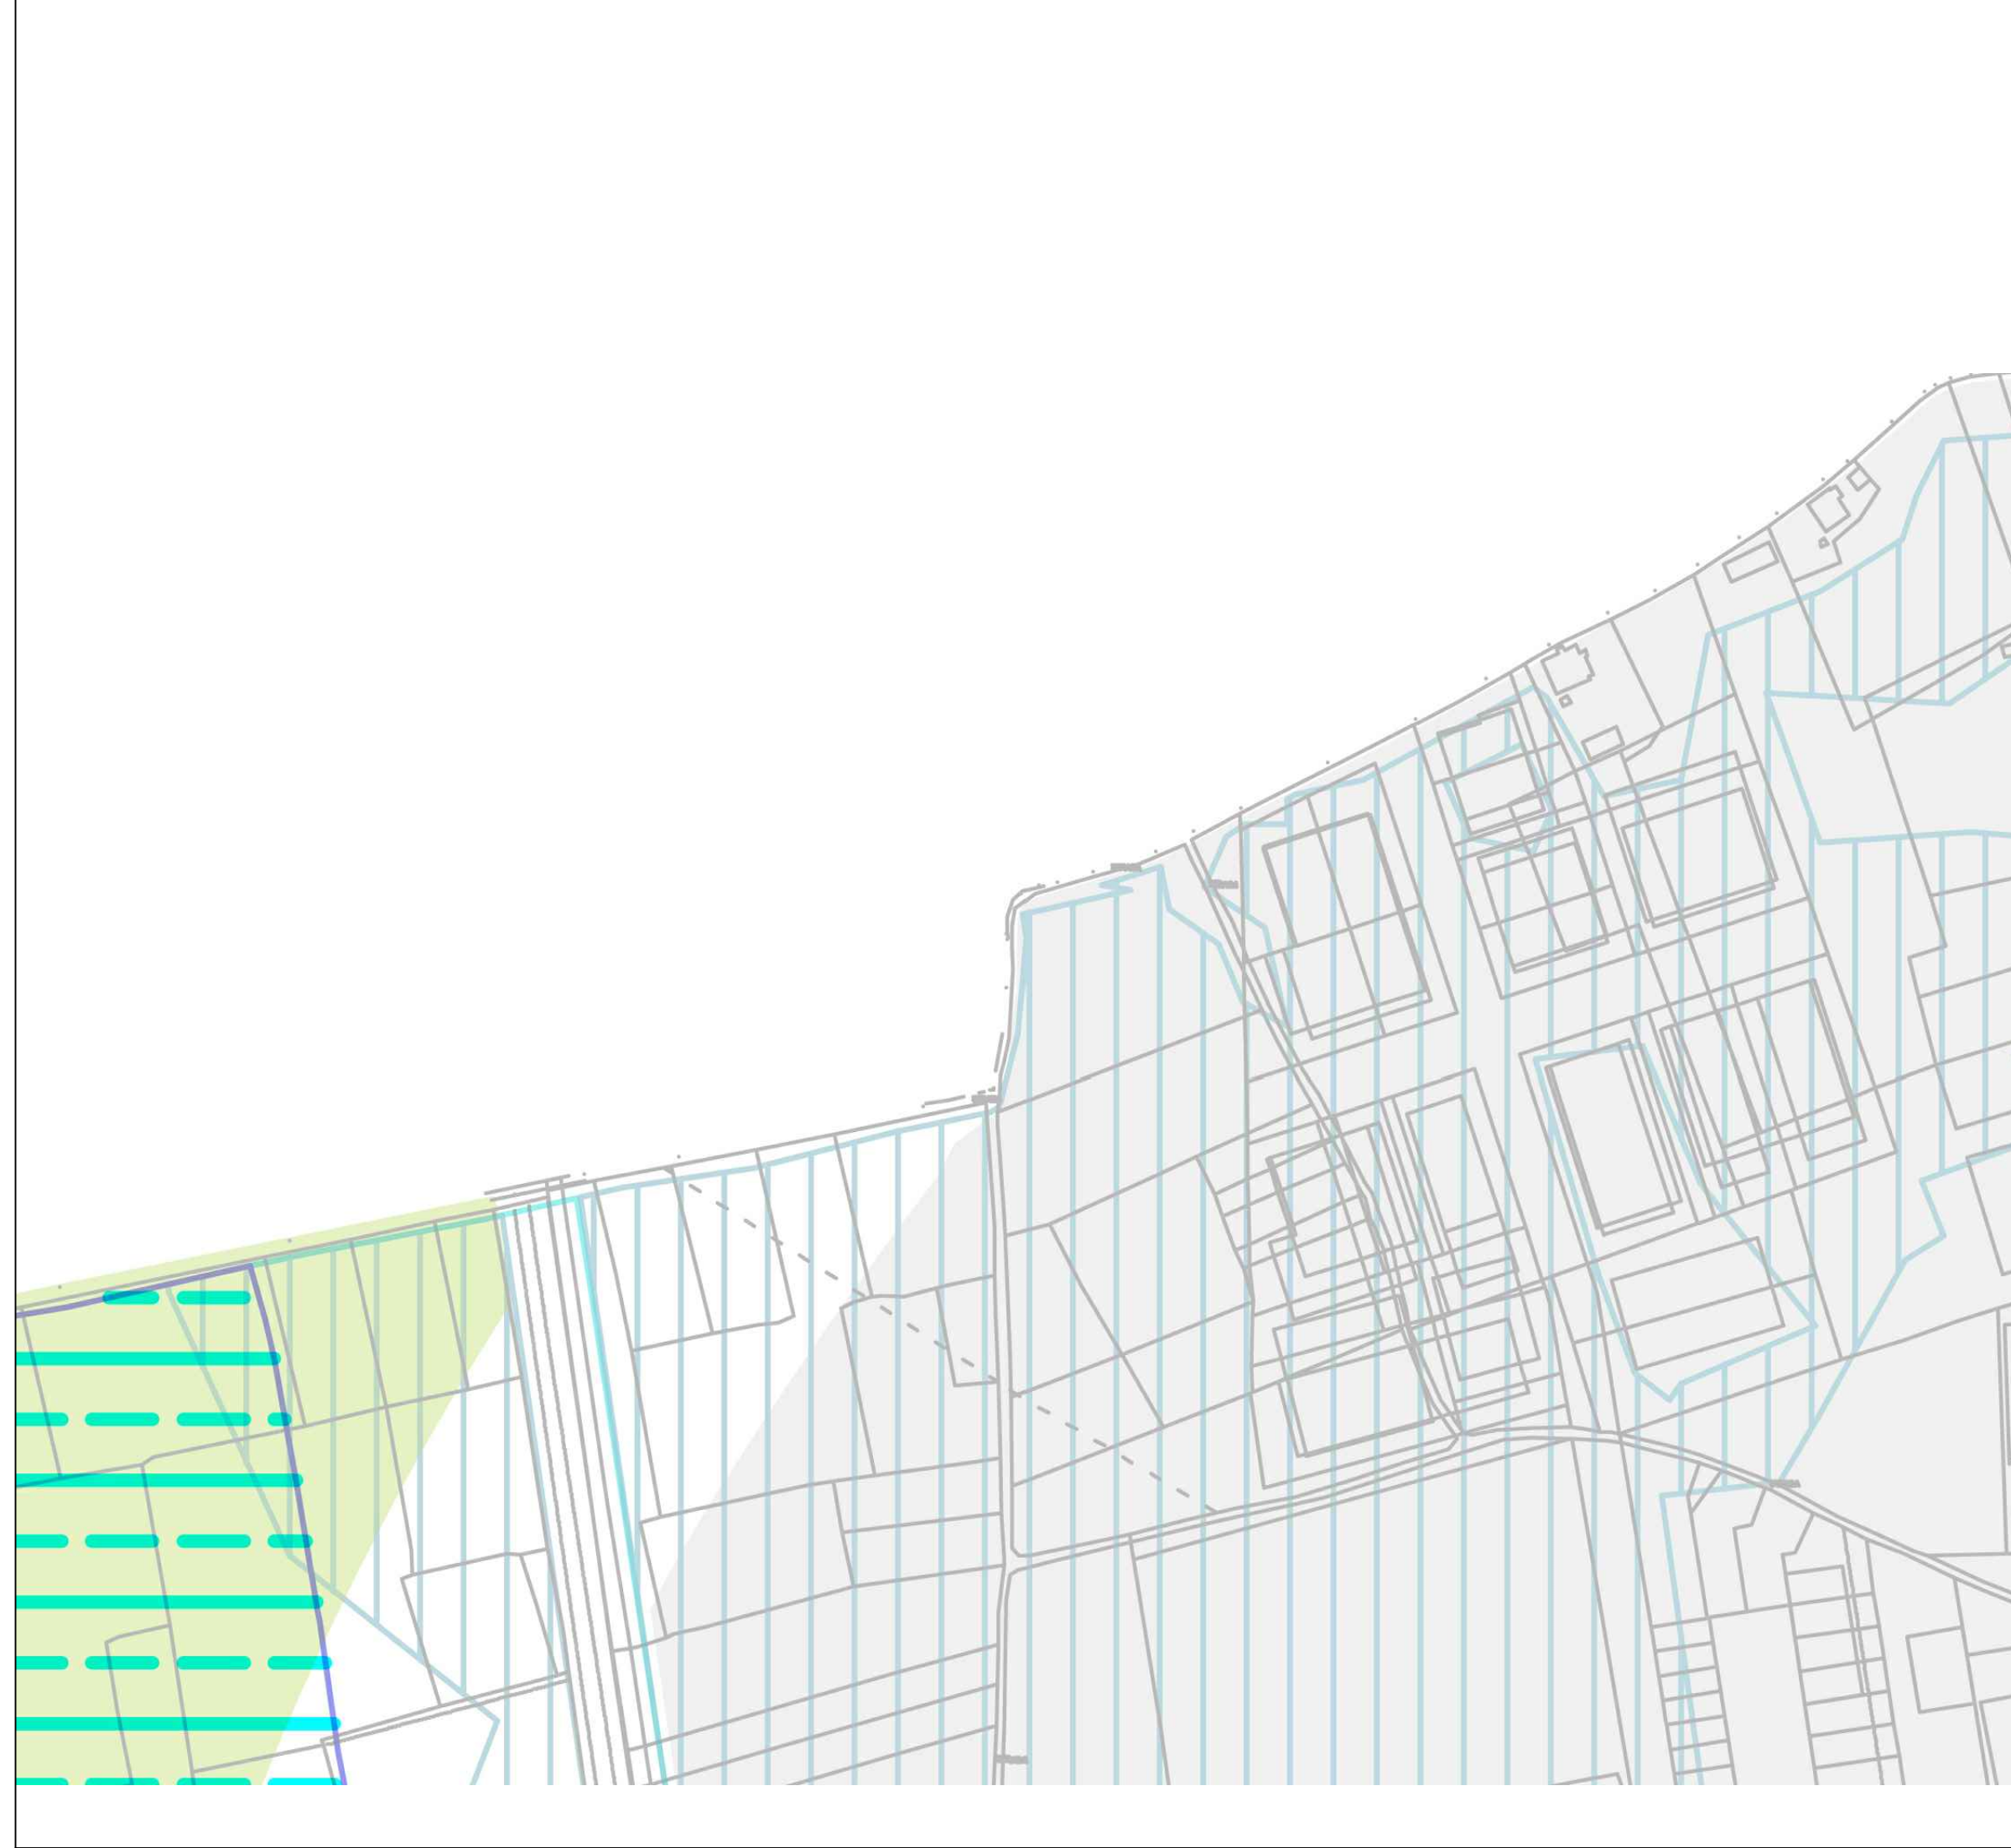

STRALCIO PLANIMETRIA VINCOLI

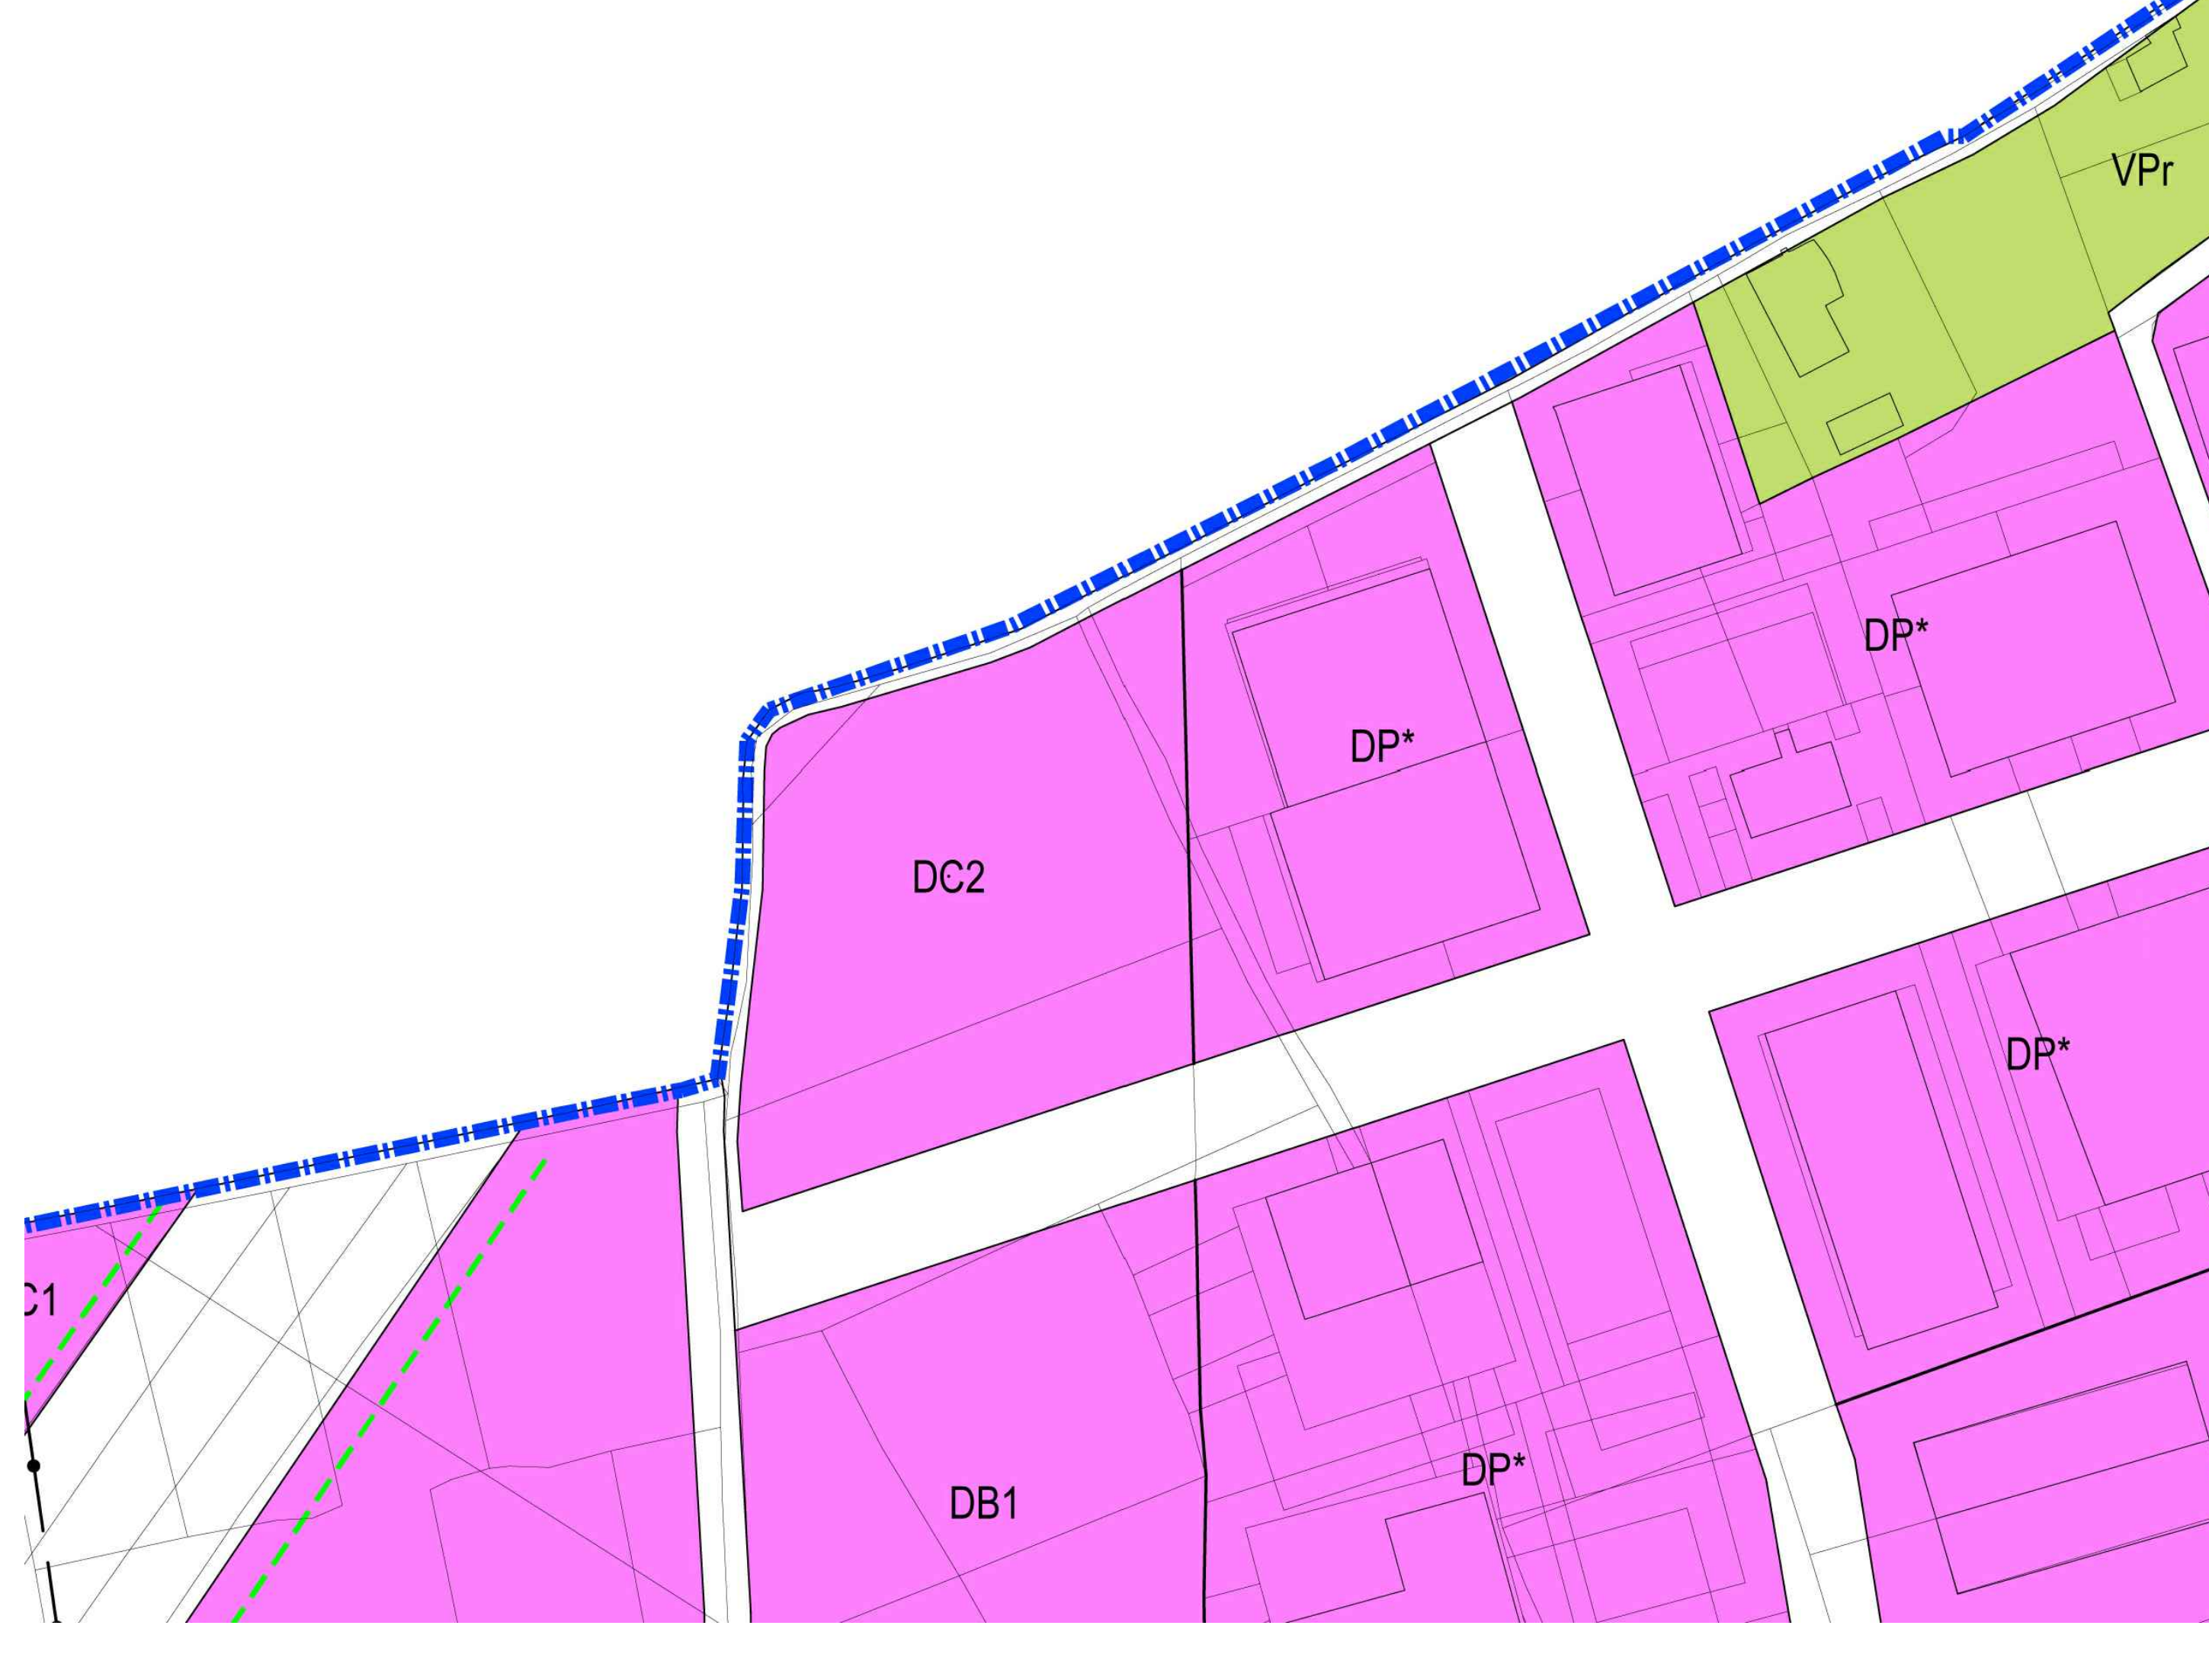

STRALCIO PLANIMETRIA GENERALE PRG VIGENTE

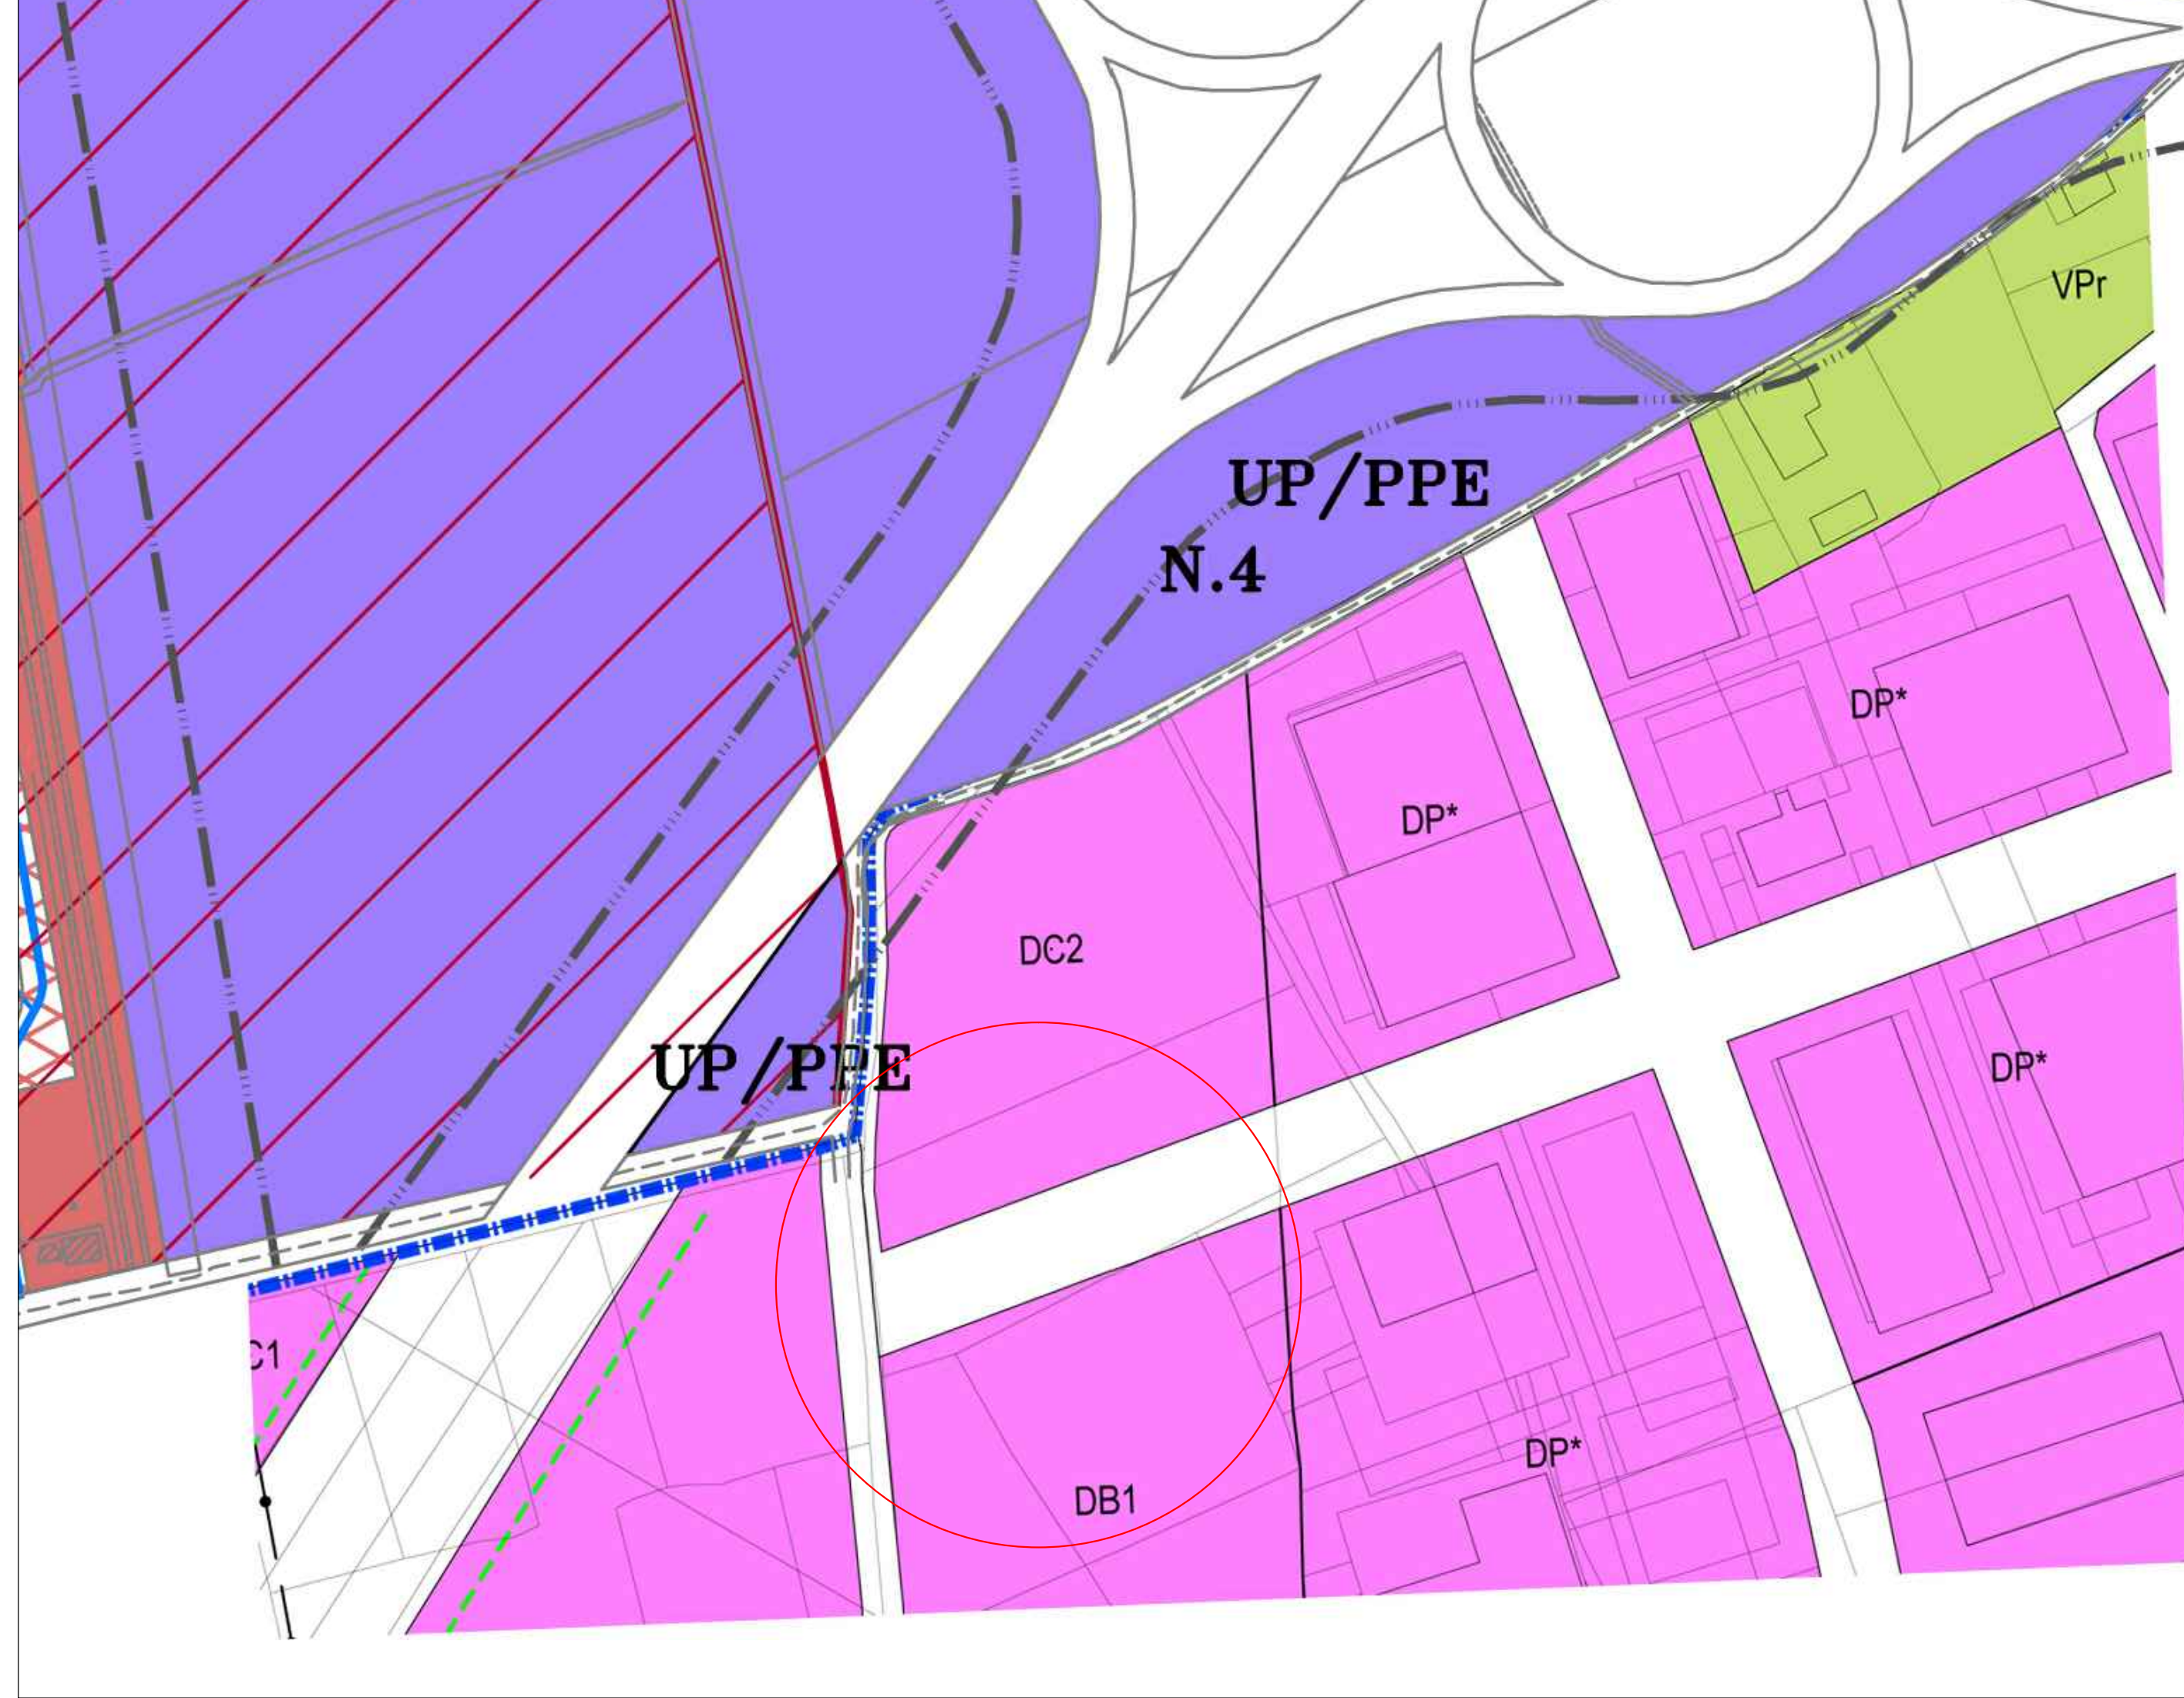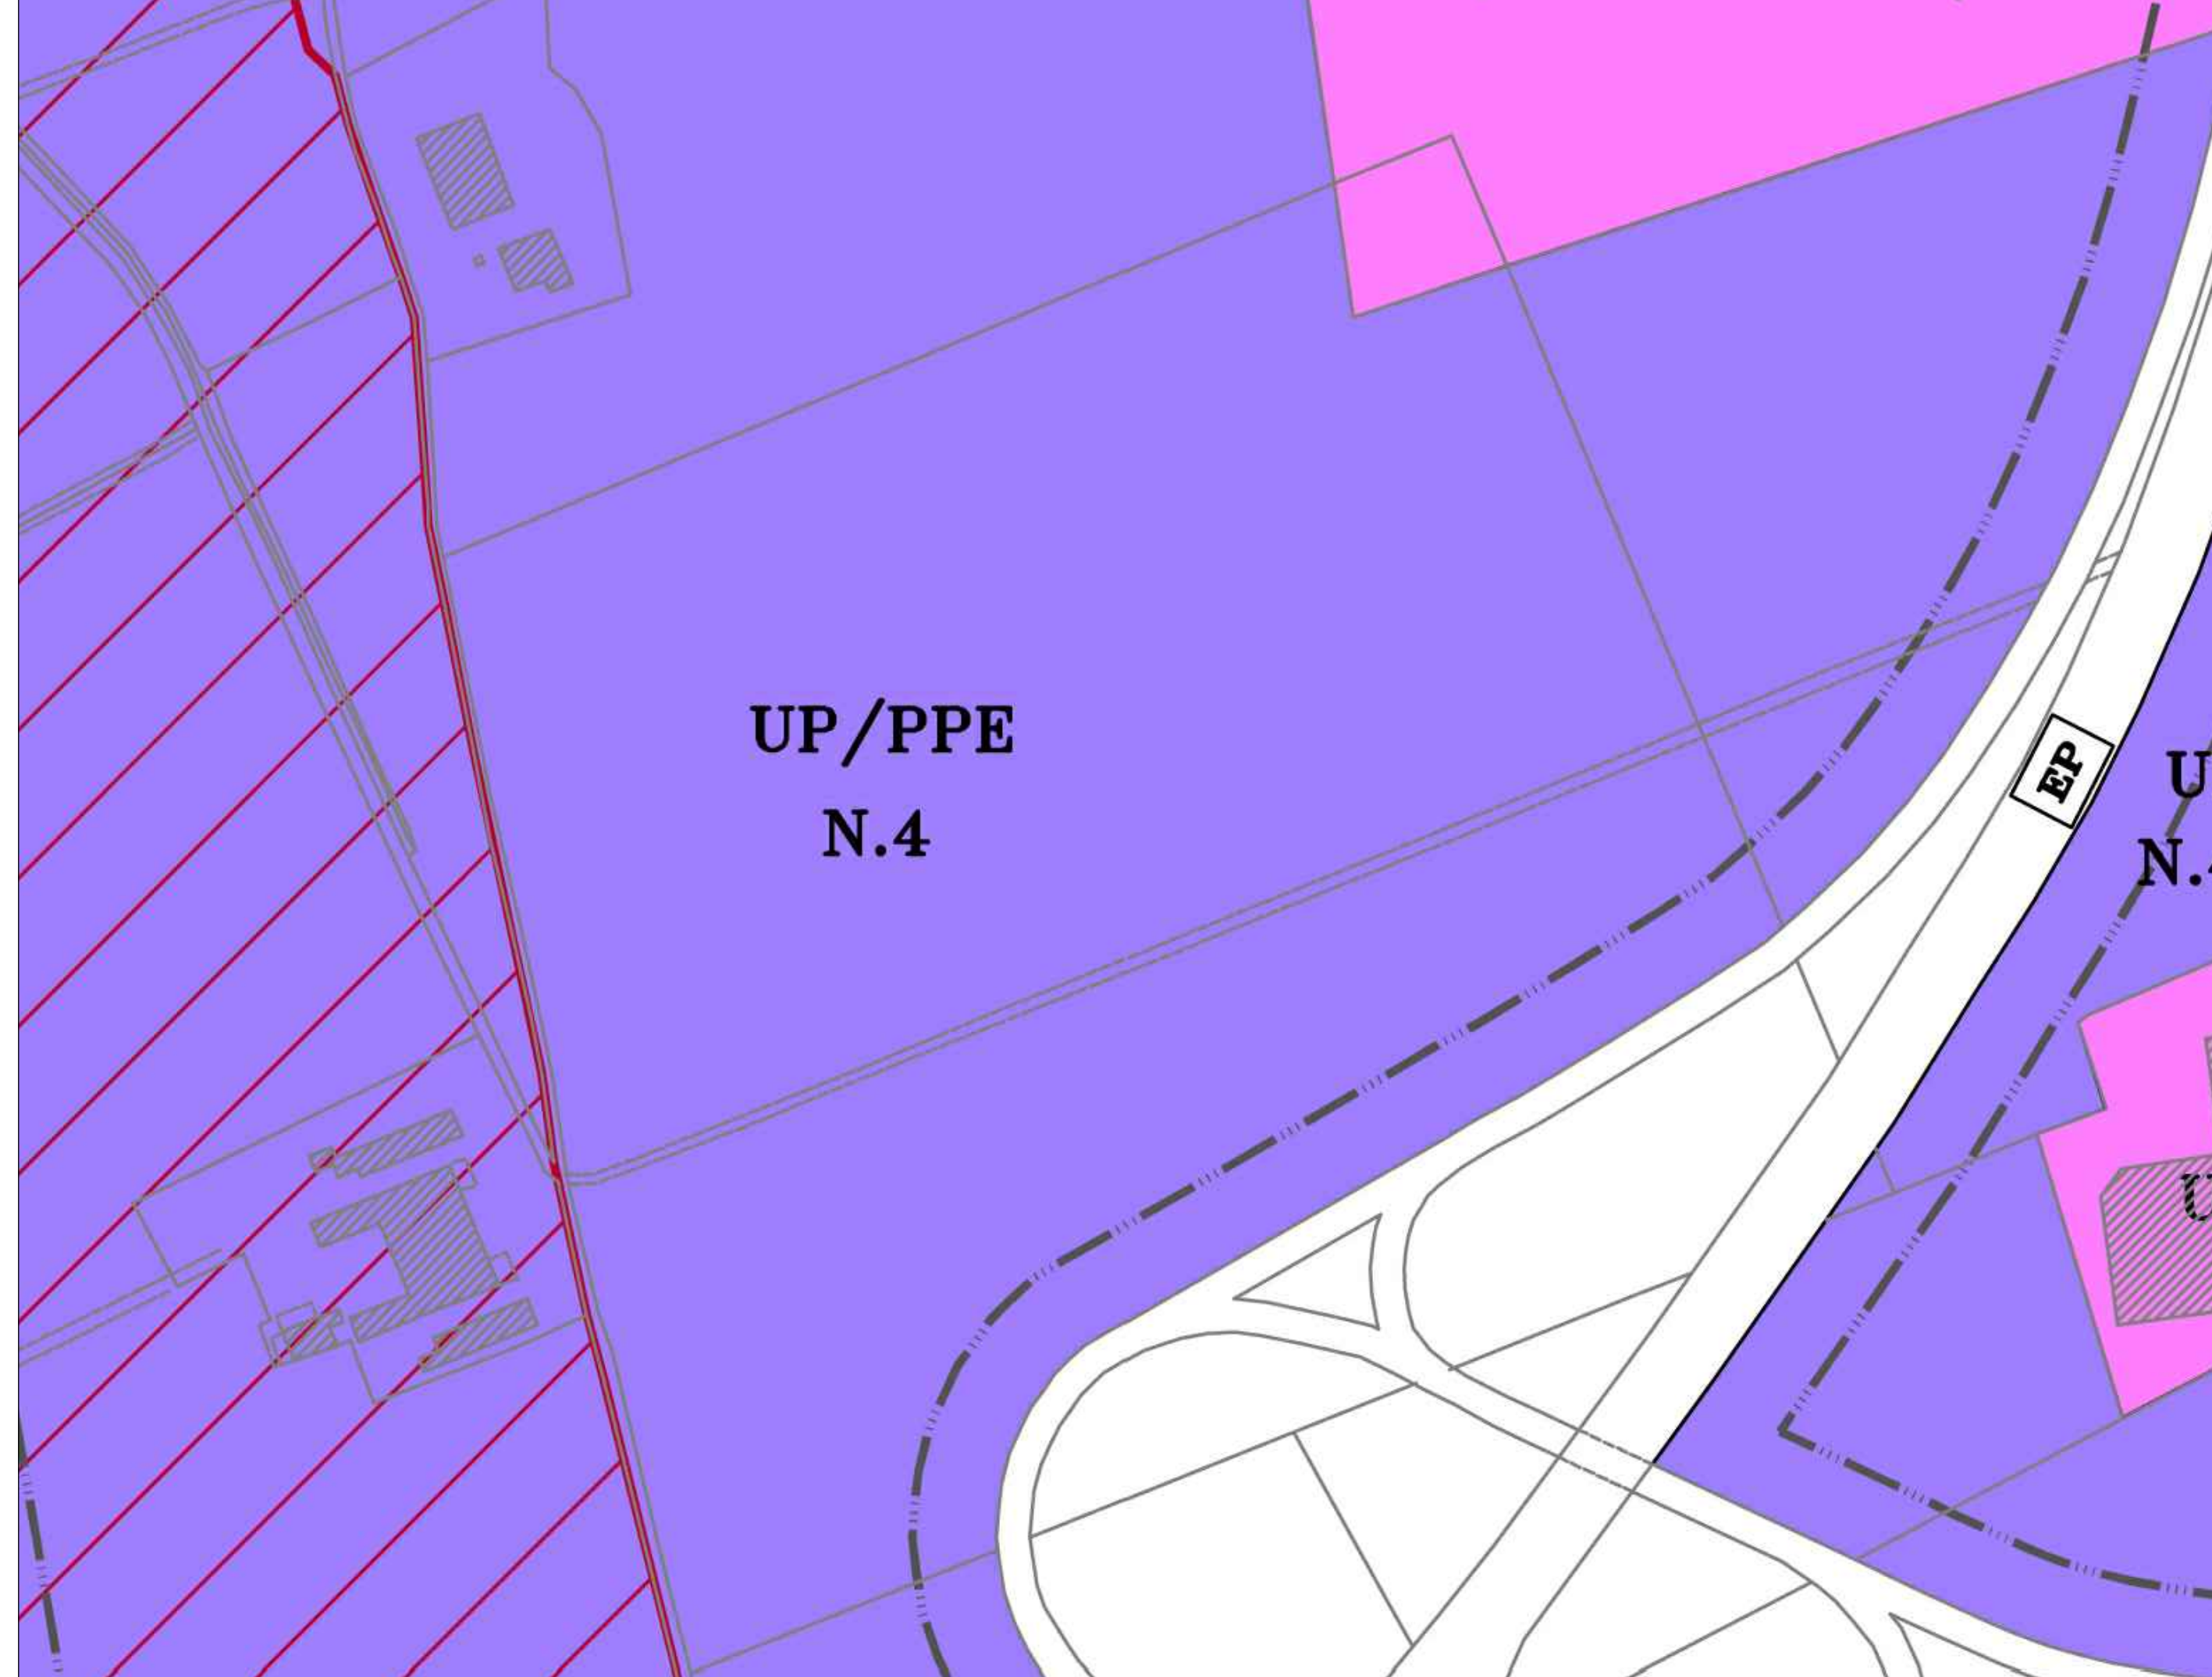

STRALCIO PLANIMETRIA PRG VIGENTE FOLIGNO - TREVI