COMUNE DI TREVI

Provincia di Perugia

Codice Gen Pratica: | Protocollo Generale:

Tipo di Pr. ND/SU/AE/VT/AU/AB/SC/CI




Elaborato:
Sezione Aa scala 1:200
Sezione Bb scala 1:200
Sezione Cc scala 1:200
Sezione Dd scala 1:200
Sezione Ee scala 1:200

Tavola n° 4/e

Data di Ingresso: | Protocollo:

Data: | Scala: 1:200




P.I. 00 [illegible] - E-mail: [illegible]@tiscali.it

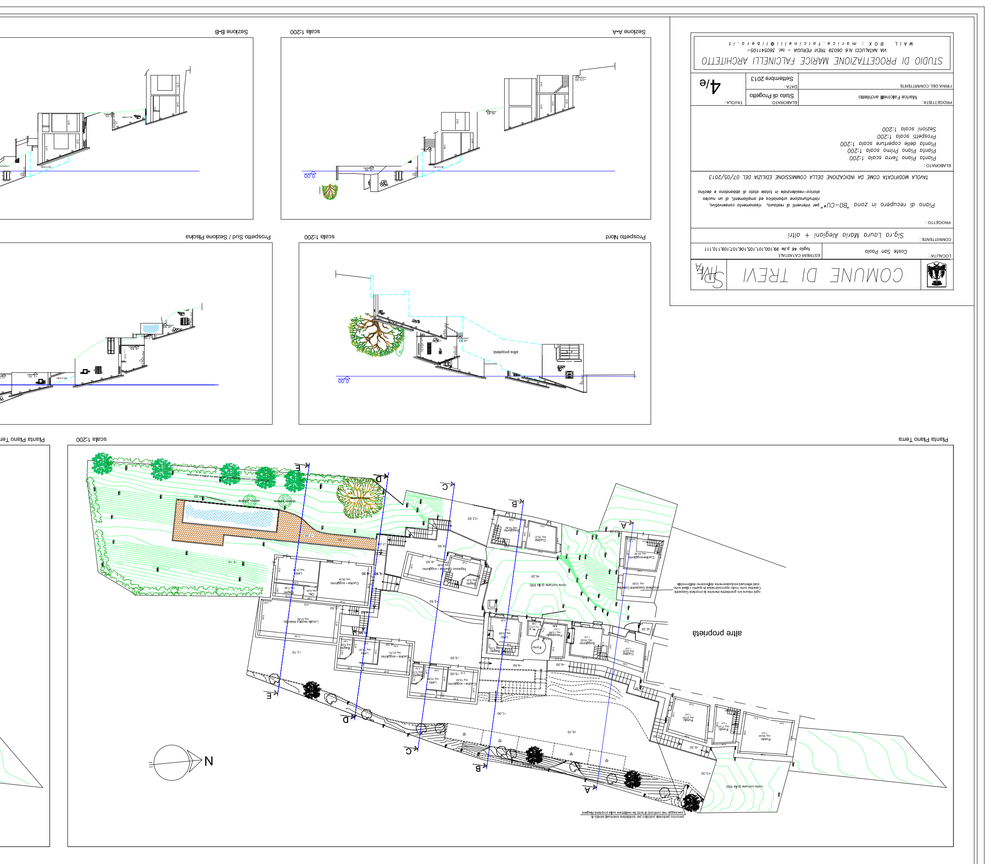

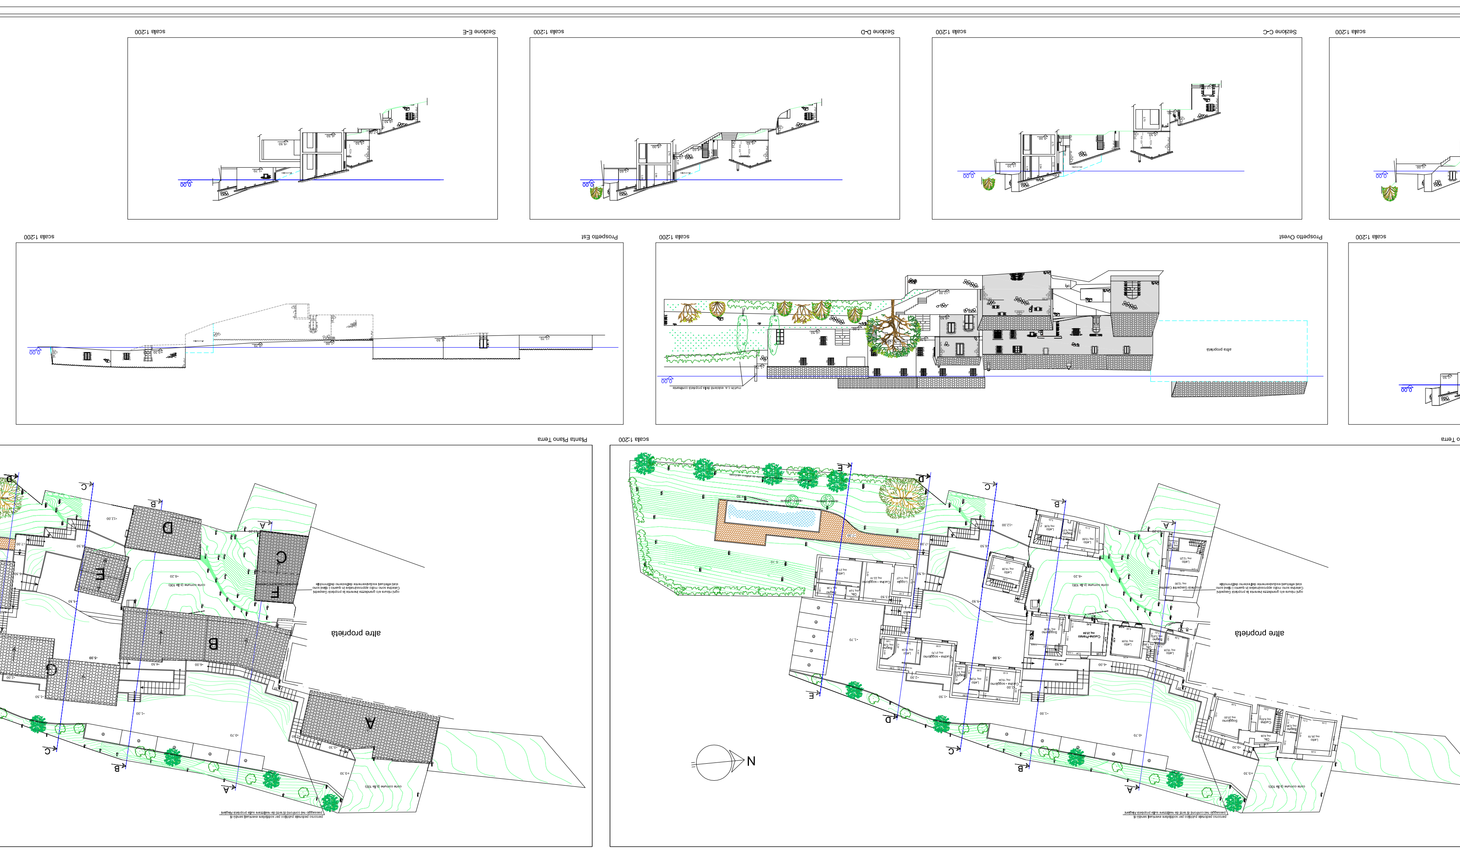

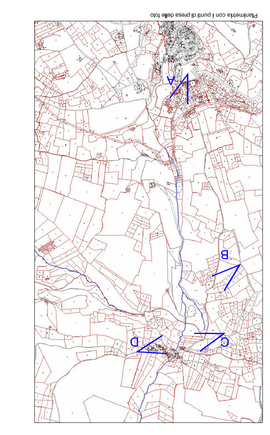

Foto A

Foto B

Foto C

Foto D (zona a valle della villa con vasca)

STUDIO STORICO E ANALISI DELLE TRASFORMAZIONI EDILIZIE CHE HANNO PRODOTTO L'ATTUALE SITUAZIONE DEGLI EDIFICI E DELLE VOLUMETRIE ESISTENTI ED AREE INEDIFICATE AI SENSI DEL D.C.R. 420/2007
- Piano Attuativo proposto -

Villa Maria con abitazione Proprietari

= Edificio oggetto di intervento

= opere di infrastrutturazione urbanistica

= delimitazione del comparto