

COMUNE DI TREVISI

SPMA

LOCALITÀ: Coste San Paolo

VIA:

COMMITTENTE: Sig.ra Laura Maria Alegiani + altri

PROGETTO:

*Piano di recupero in zona "B0-CU\*" per interventi di restauro, risanamento conservativo, ristrutturazione urbanistica ed ampliamenti, di un nucleo storico-residenziale in totale stato di abbandono e declino*

ELABORATO:

*Calcolo standard urbanistici a verde e parcheggi  
di sensi dell'art. 11 R.R. 25/03/2010 n. 7 e dell'art. 60 L.R. 27/2000*

PROGETTISTA:

MARICE FALCINELLI ARCHITETTO

ELABORATO:

Calcoli analitici

TAVOLA:

6/c


FIRMA DEL COMMITTENTE

DATA:

Settembre 2013

STUDIO DI PROGETTAZIONE MARICE FALCINELLI ARCHITETTO

VIA NATALUCCI N.6 06039 TREVISI PERUGIA - tel. 360541105-  
MAIL BOX : marice.falcinelli@libero.it

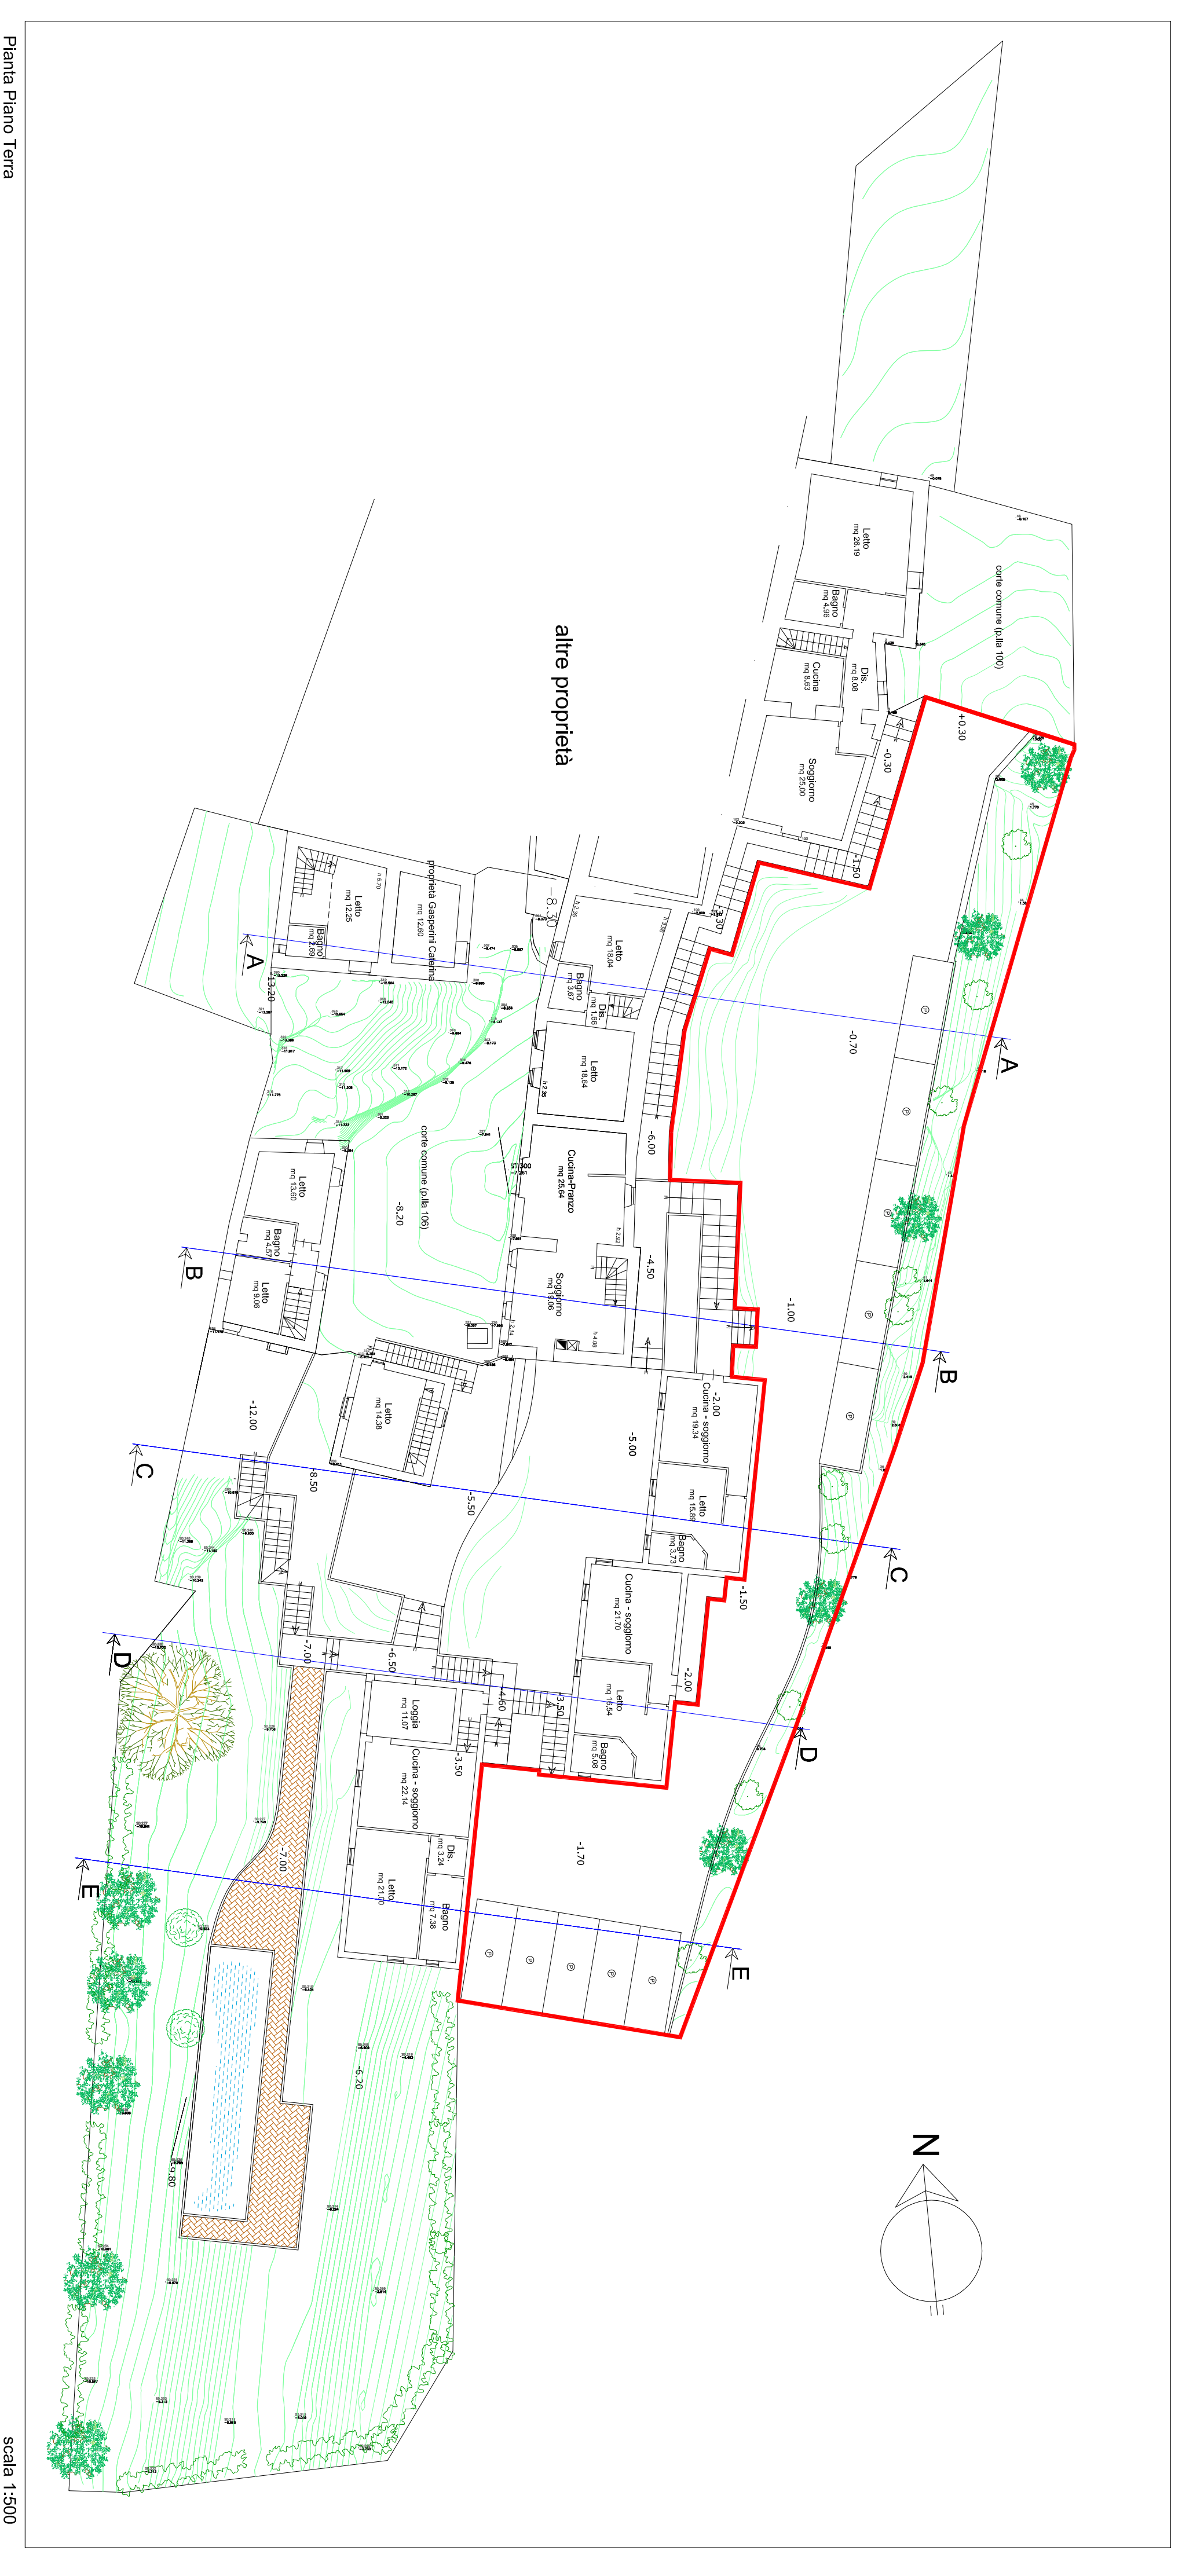

**Standards:**

Comune fino a 20.000 abitanti

Spazi pubblici attrezzati a verde = 5mq/lab.

Parcheggi = 3 mq/ab.

Totale standards = 8 mq/lab.

Volume per abitante = 100 mc/ab.

**Calcolo abitanti comparto:**

Abitanti = totale mc di progetto : 100 mc/lab. =  
= 2525,92 : 100 = 25,26 ab

**Calcolo sup. a verde pubblico e parcheggi:**

Superficie = ab. comparto x totale standards =  
= 25,26 ab. x 8 mq/ab. = 202,08 mq

= individuazione delle superfici da destinare a verde e parcheggi - TOTALE = 626,15 mq > 202,08 mq